


# RUSIEC GM. NADARZYN

368/13

Załącznik Nr 1  
do Uchwały .....  
Rady Gminy Nadarzyn  
z dnia .....

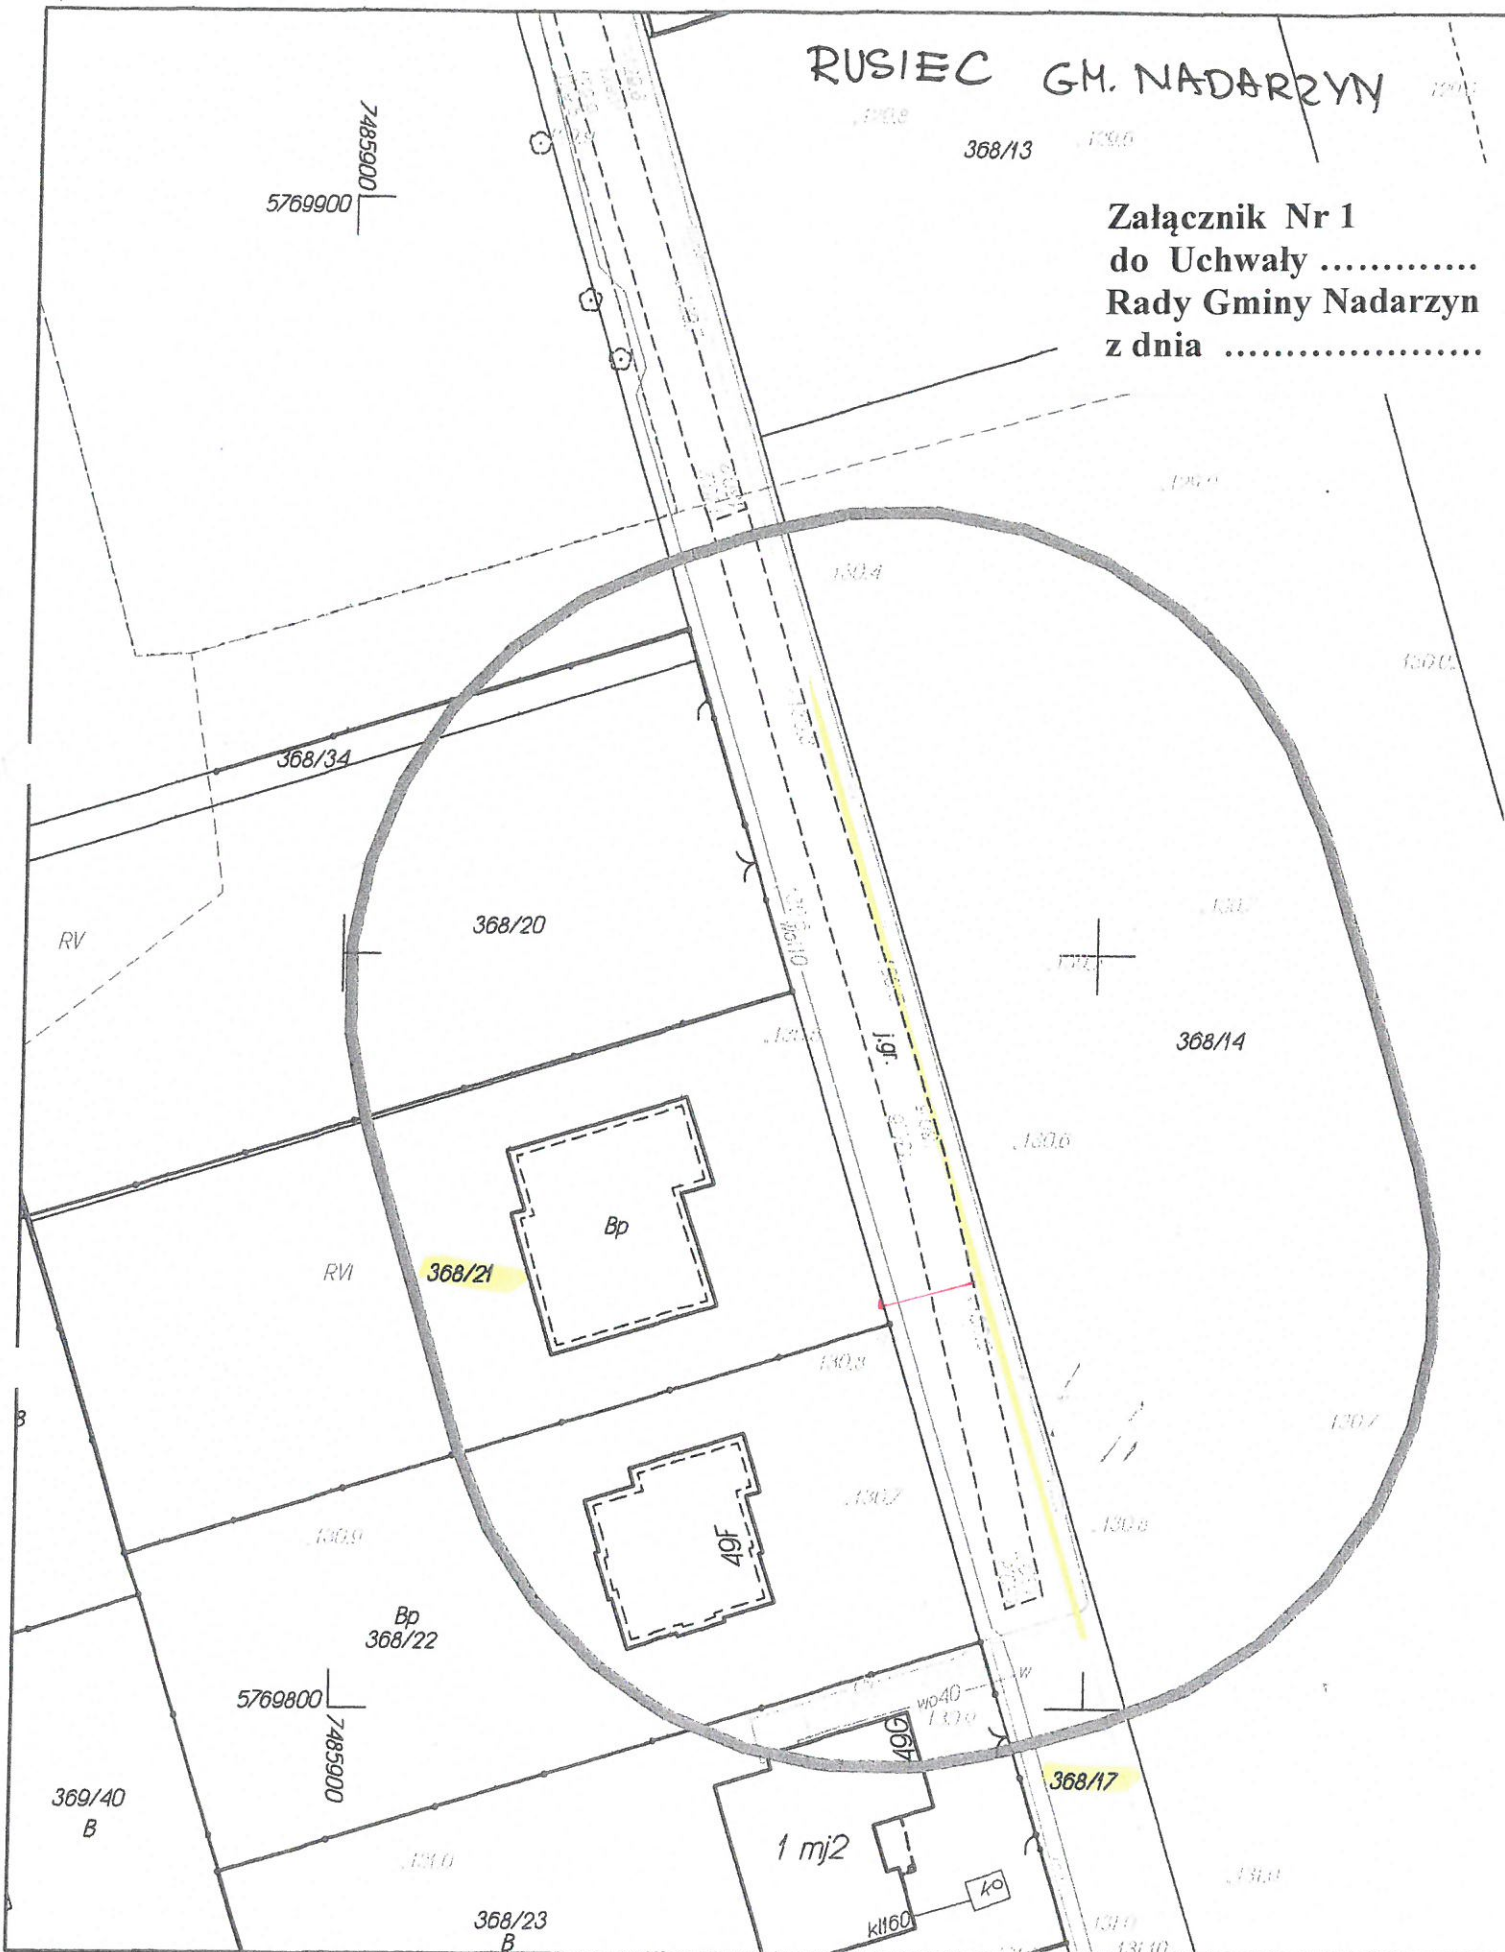

Woj. mazowieckie; powiat: pruszkowski  
gmina Nadarzyn obręb Rusiec

Działka: 368/21

Nr ewidencyjny zgłoszenia: WGN.6640.5736.2019

Układ współrzędnych PUWG 2000, Układ wysokościowy Kronsztadt'60

Opracowano systemem GEO-MAP. Skala 1 : 500. Wydrukował(a) : USŁUGI GEODEZYJNE IWONA KOMAR