
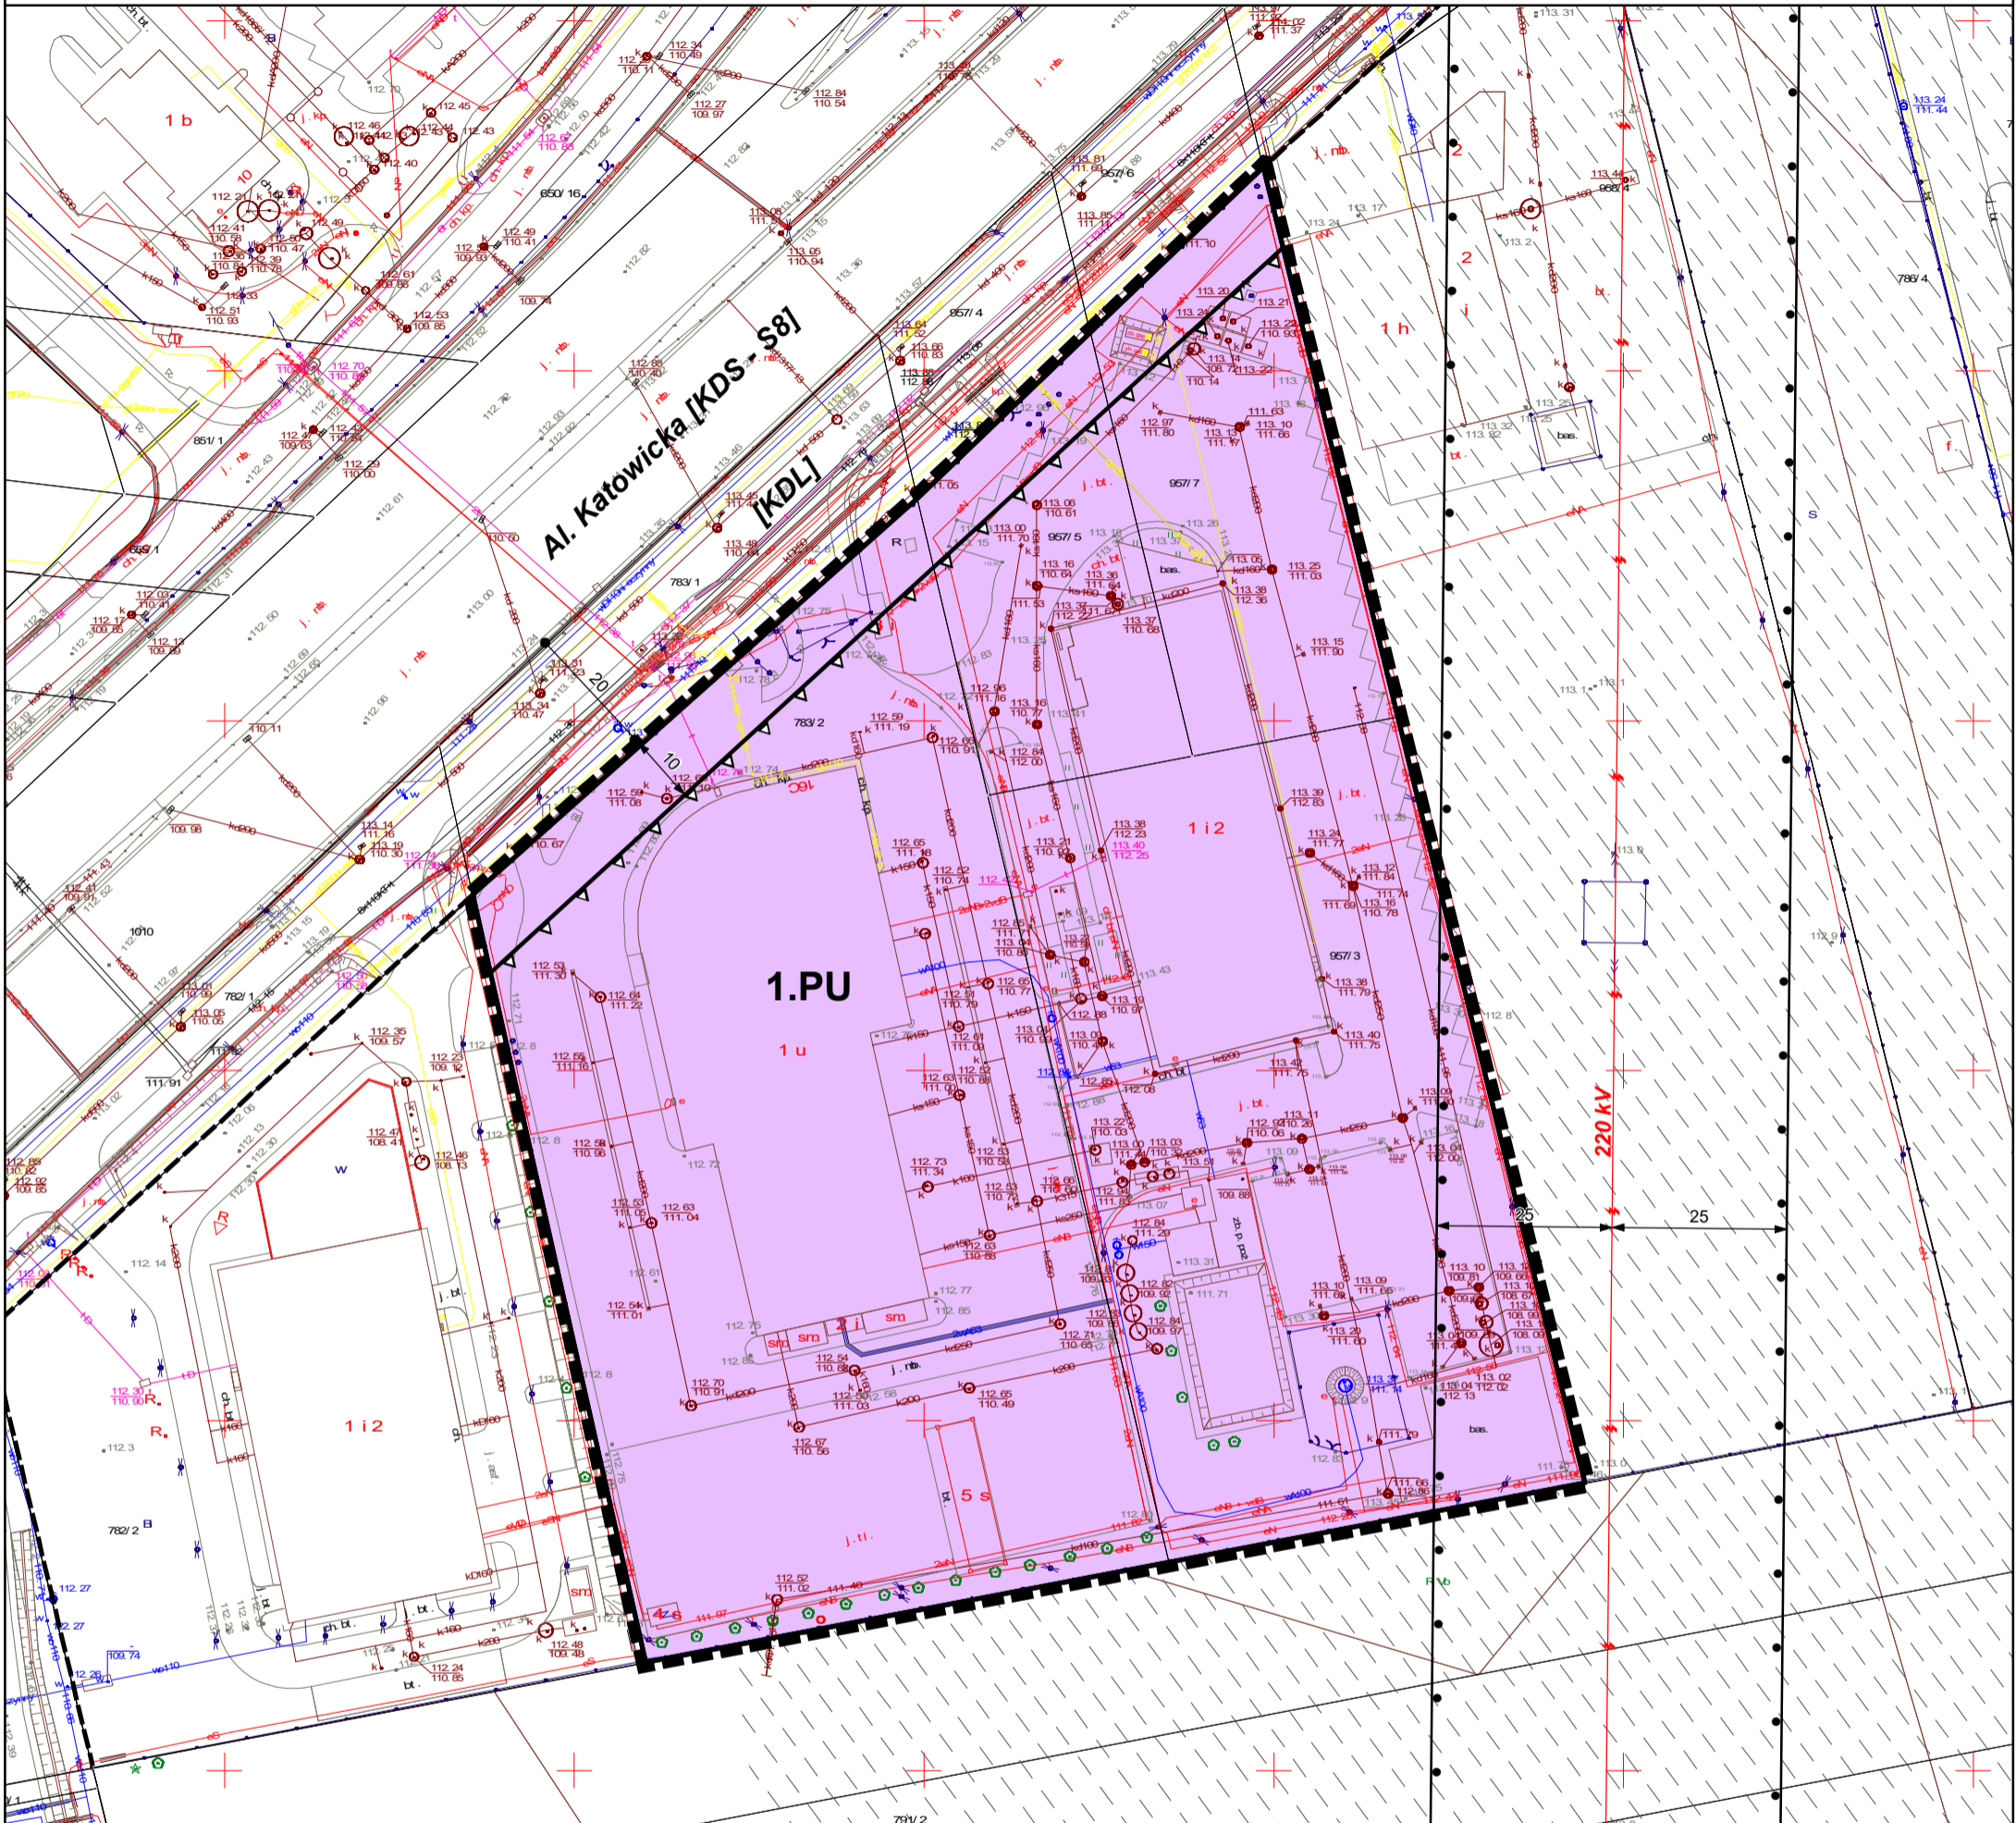


MIEJSCOWY PLAN ZAGOSPODAROWANIA PRZESTRZENNEGO DLA CZĘŚCI WSI WOLICA W GMINIE NADARZYN – OBSZARY NR I, III-IX

ZAŁĄCZNIK NR 6
DO UCHWAŁY NR.....
RADY GMINY NADARZYN
z dnia r.

OBSZAR NR VIII

Etap: Wyłożenie do publicznego wglądu

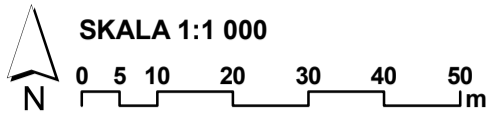

OZNACZENIA GRAFICZNE BĘDĄCE USTALENIAMI PLANU:

- GRANICA OBSZARU OBJĘTEGO PLANEM
- LINIE ROZGRANICZAJĄCE TERENY O RÓŻNYM PRZEZNACZENIU
LUB RÓŻNYCH ZASADACH ZAGOSPODAROWANIA
- NIEPRZEKACZALNE LINIE ZABUDOWY
- GRANICA STREFY UCIAŻLIWOŚCI OD NAPOWIETRZNEJ LINII ENERGETYCZNEJ WYSOKIEGO NAPIĘCIA 220 kV
- WYMIAROWANIE ODLEGŁOŚCI PODANE W METRACH

PU TEREN OBIEKTÓW PRODUKCYJNYCH, USŁUGOWYCH I MAGAZYNOWYCH

OZNACZENIA INFORMACYJNE:

- LINIE ROZGRANICZAJĄCE TERENY POZA OBSZAREM OBJĘTYM PLANEM
- [KDS]** TEREN DROGI EKSPRESOWEJ
- [KDL]** TEREN DROGI LOKALNEJ
- 220 kV** NAPOWIETRZNA LINIA ELEKTROENERGETYCZNA WYSOKIEGO NAPIĘCIA 220 kV
- WYMIAROWANIE ODLEGŁOŚCI PODANE W METRACH
- OBSZAR ZDRENOWANY

WYRYS ZE STUDIUM UWARUNKOWAŃ
I KIERUNKÓW ZAGOSPODAROWANIA
PRZESTRZENNEGO GMINY NADARZYN
(Uchwała Nr XLII/420/14 Rady Gminy Nadarzyn
z dnia 26 marca 2014 r. i Uchwała Nr XXI.262.2016
Rady Gminy Nadarzyn z dnia 31 sierpnia 2016 r.)

