



MIEJSCOWY PLAN ZAGOSPODAROWANIA PRZESTRZENNEGO DLA OBSZARÓW NR I - IX WE WSI NADARZYN W GMINIE NADARZYN

OBSZAR NR III


ZAŁĄCZNIK NR 3 DO UCHWAŁY NR RADY GMINY NADARZYN Z DNIA

SKALA 1:1000

10 25 50 100 250 metrów



WYRYS ZE STUDIUM UWARUNKOWAŃ I KIERUNKÓW ZAGOSPODAROWANIA PRZESTRZENNEGO GMINY NADARZYN

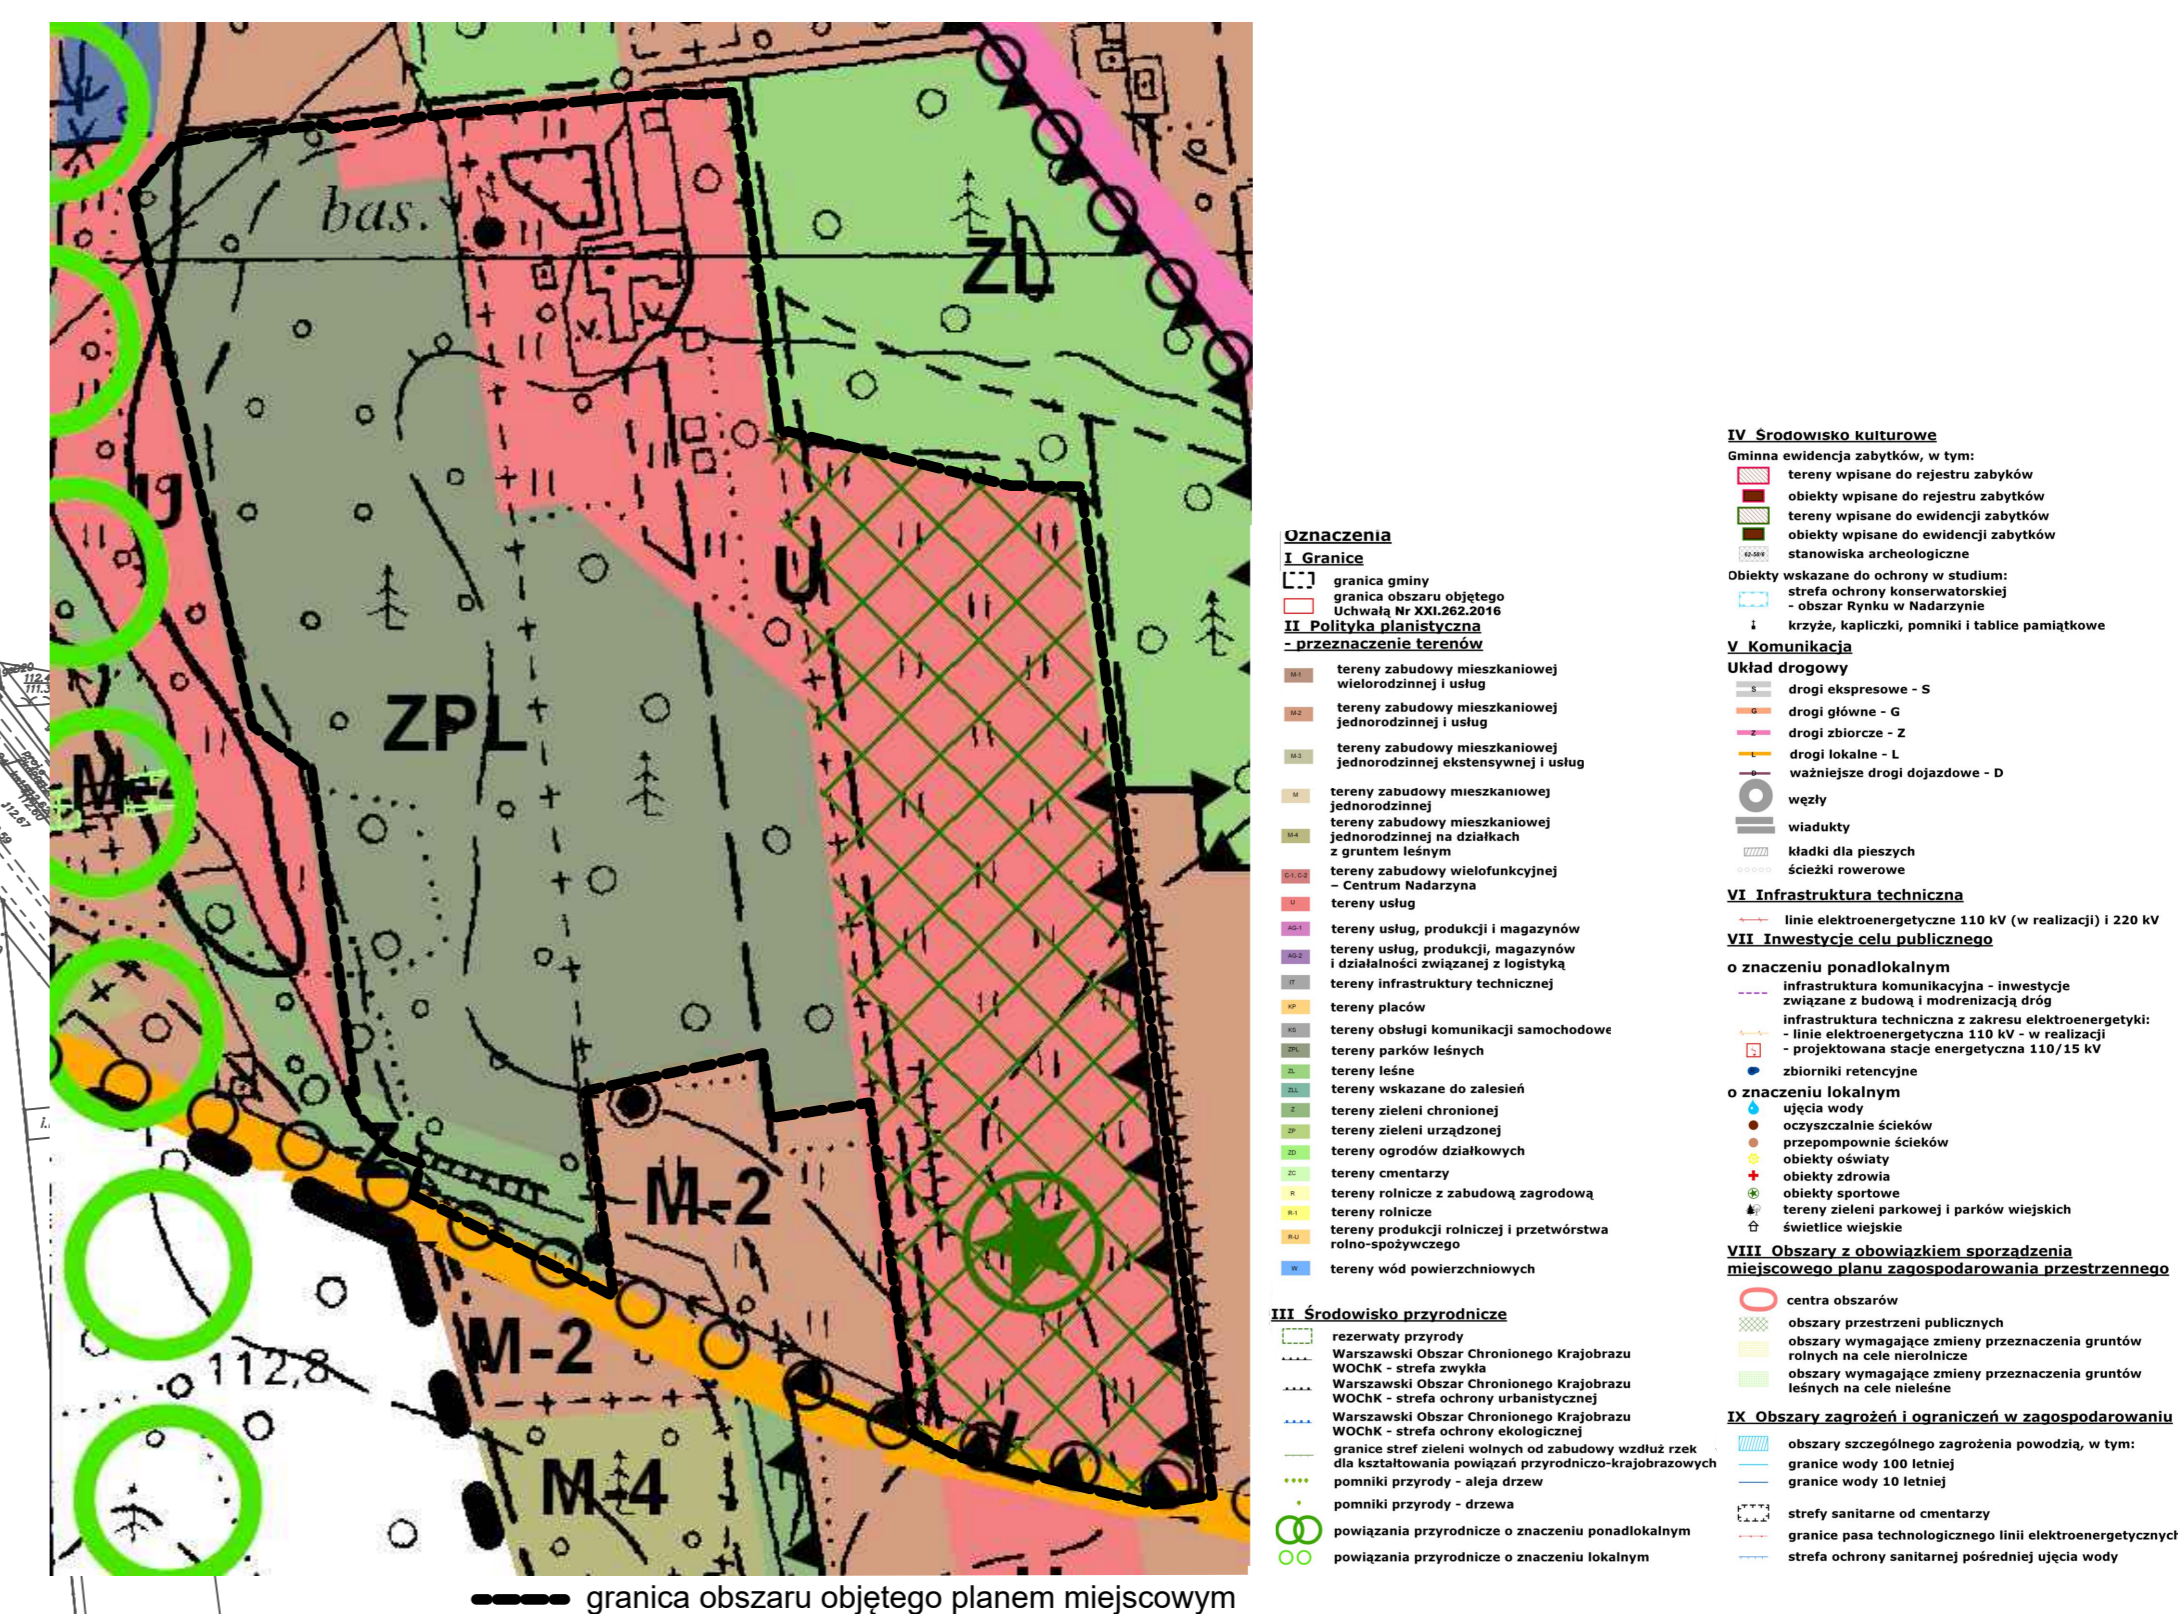

USTALENIA PLANU

- granica obszaru objętego planem miejscowym
- lineie rozgraniczające tereny o różnym przeznaczeniu lub różnych zasadach zagospodarowania
- ∇ ∇ ∇ nieprzekraczalne linie zabudowy
- 10 wymiary w metrach
- ścieżka rowerowa
- strefa ograniczonych możliwości lokalizacji budynków
- obszar przestrzeni publicznej

PRZEZNACZENIA TERENÓW

- UT teren zabudowy usług turystyki
- US teren zabudowy usług sportu i rekreacji
- ZPL teren parku leśnego
- ZN tereny zieleni w obszarze chronionego krajobrazu
- WS tereny wód powierzchniowych śródlądowych
- KDL tereny dróg publicznych klasy lokalnej
- KDD tereny dróg publicznych klasy dojazdowej

OZNACZENIA INFORMACYJNE

- ulica Żołnierska nazwy ulic
- 186/13 numery ewidencyjne działek
- granica Warszawskiego Obszaru Chronionego Krajobrazu