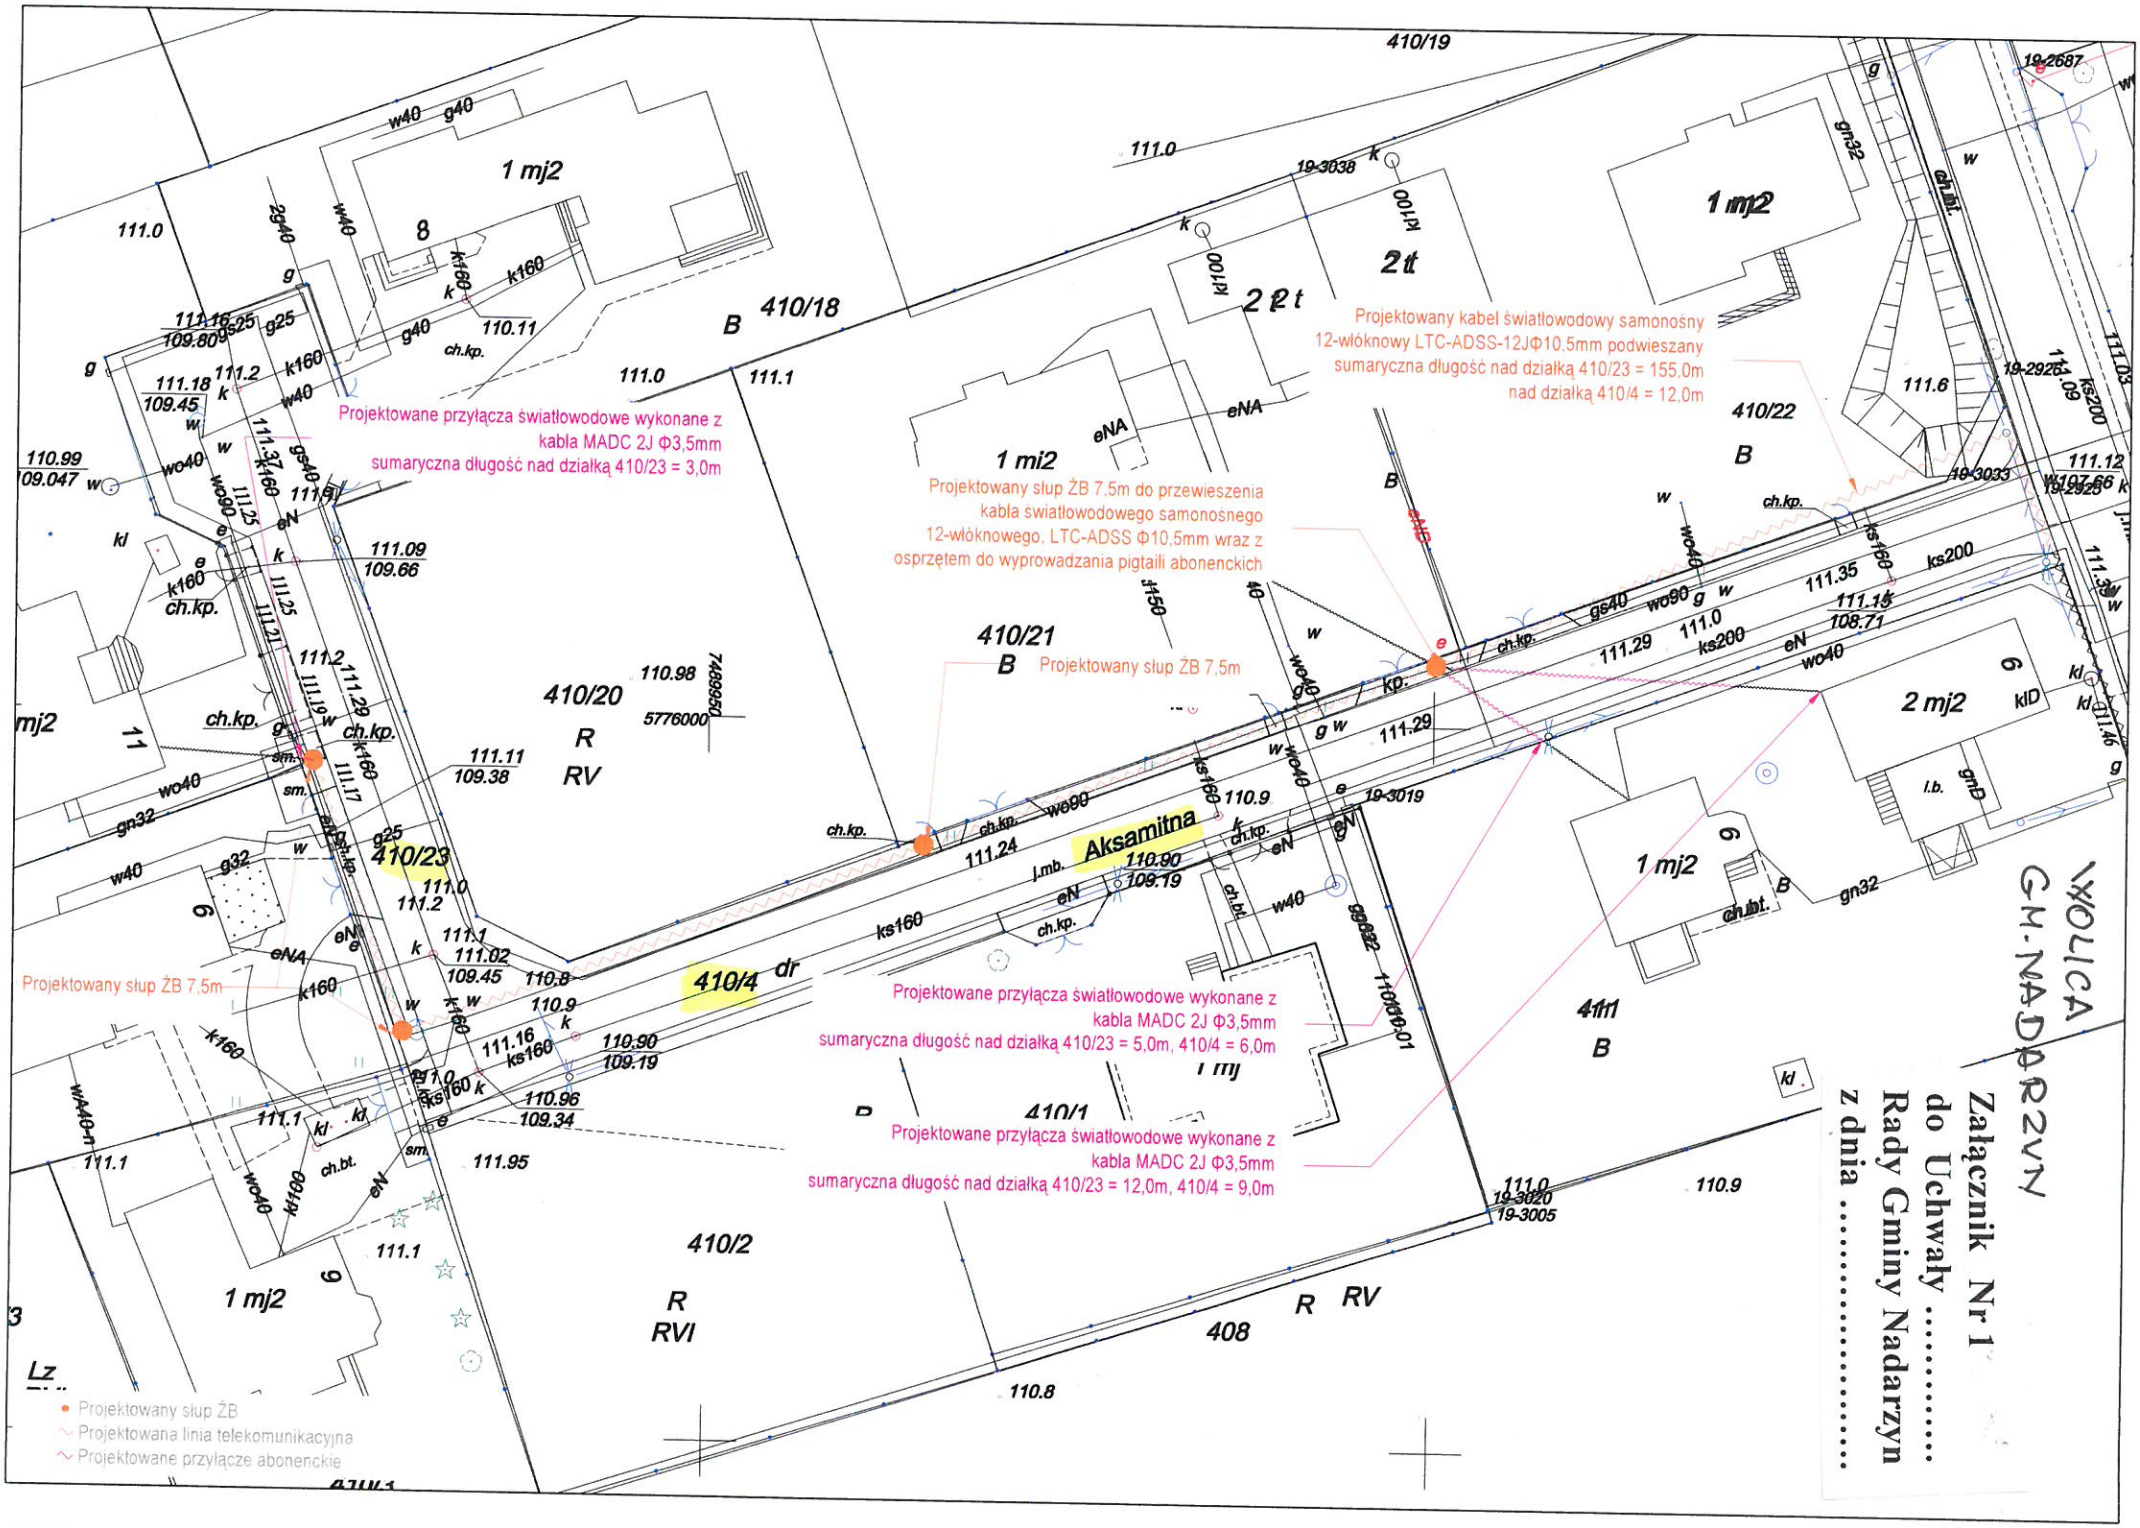
Projektowany kabel światłowodowy samonośny
12-włóknowy LTC-ADSS-12JΦ10,5mm podwieszany
sumaryczna długość nad działką 410/23 = 155,0m
nad działką 410/4 = 12,0m
Projektowane przyłącza światłowodowe wykonane z
kabla MADC 2J Φ3,5mm
sumaryczna długość nad działką 410/23 = 3,0m
Projektowany słup ŻB 7,5m do przewieszenia
kabla światłowodowego samonośnego
12-włóknowego, LTC-ADSS Φ10,5mm wraz z
osprzętem do wyprowadzania pigtaili abonenckich
Projektowany słup ŻB 7,5m
Projektowane przyłącza światłowodowe wykonane z
kabla MADC 2J Φ3,5mm
sumaryczna długość nad działką 410/23 = 5,0m, 410/4 = 6,0m
Projektowane przyłącza światłowodowe wykonane z
kabla MADC 2J Φ3,5mm
sumaryczna długość nad działką 410/23 = 12,0m, 410/4 = 9,0m
Projektowane przyłącza światłowodowe wykonane z
kabla MADC 2J Φ3,5mm
sumaryczna długość nad działką 410/23 = 3,0m
Projektowany słup ŻB 7,5m
Aksamitna
410/4 dr
410/23
410/20
410/21
410/18
410/19
410/22
410/2
410/1
411/1
408
1 mj2
2 mj2
2 t
1 mi2
Projektowany słup ŻB
Projektowana linia telekomunikacyjna
Projektowane przyłącze abonenckie
WOLICA
GM. NADARZYN
Załącznik Nr 1
do Uchwały .....
Rady Gminy Nadarzyn
z dnia .....