



RADA GMINY NADARZYN
(ósmej kadencji)
ul. Mszczonowska 24
05-830 Nadarzyn
tel. 22 729 81 94 w. 176 i 179

ZAŁĄCZNIK do Uchwały Nr XXXII.422.2021
Rady Gminy Nadarzyn z dnia 27 stycznia 2021 r.
w sprawie przystąpienia do sporządzenia miejscowego planu zagospodarowania przestrzennego
dla wsi Parole w Gminie Nadarzyn

PRZEWODNICZĄCA
RADY GMINY NADARZYN
(ósmej kadencji)
Dorota Wacławiak
Dorota Wacławiak

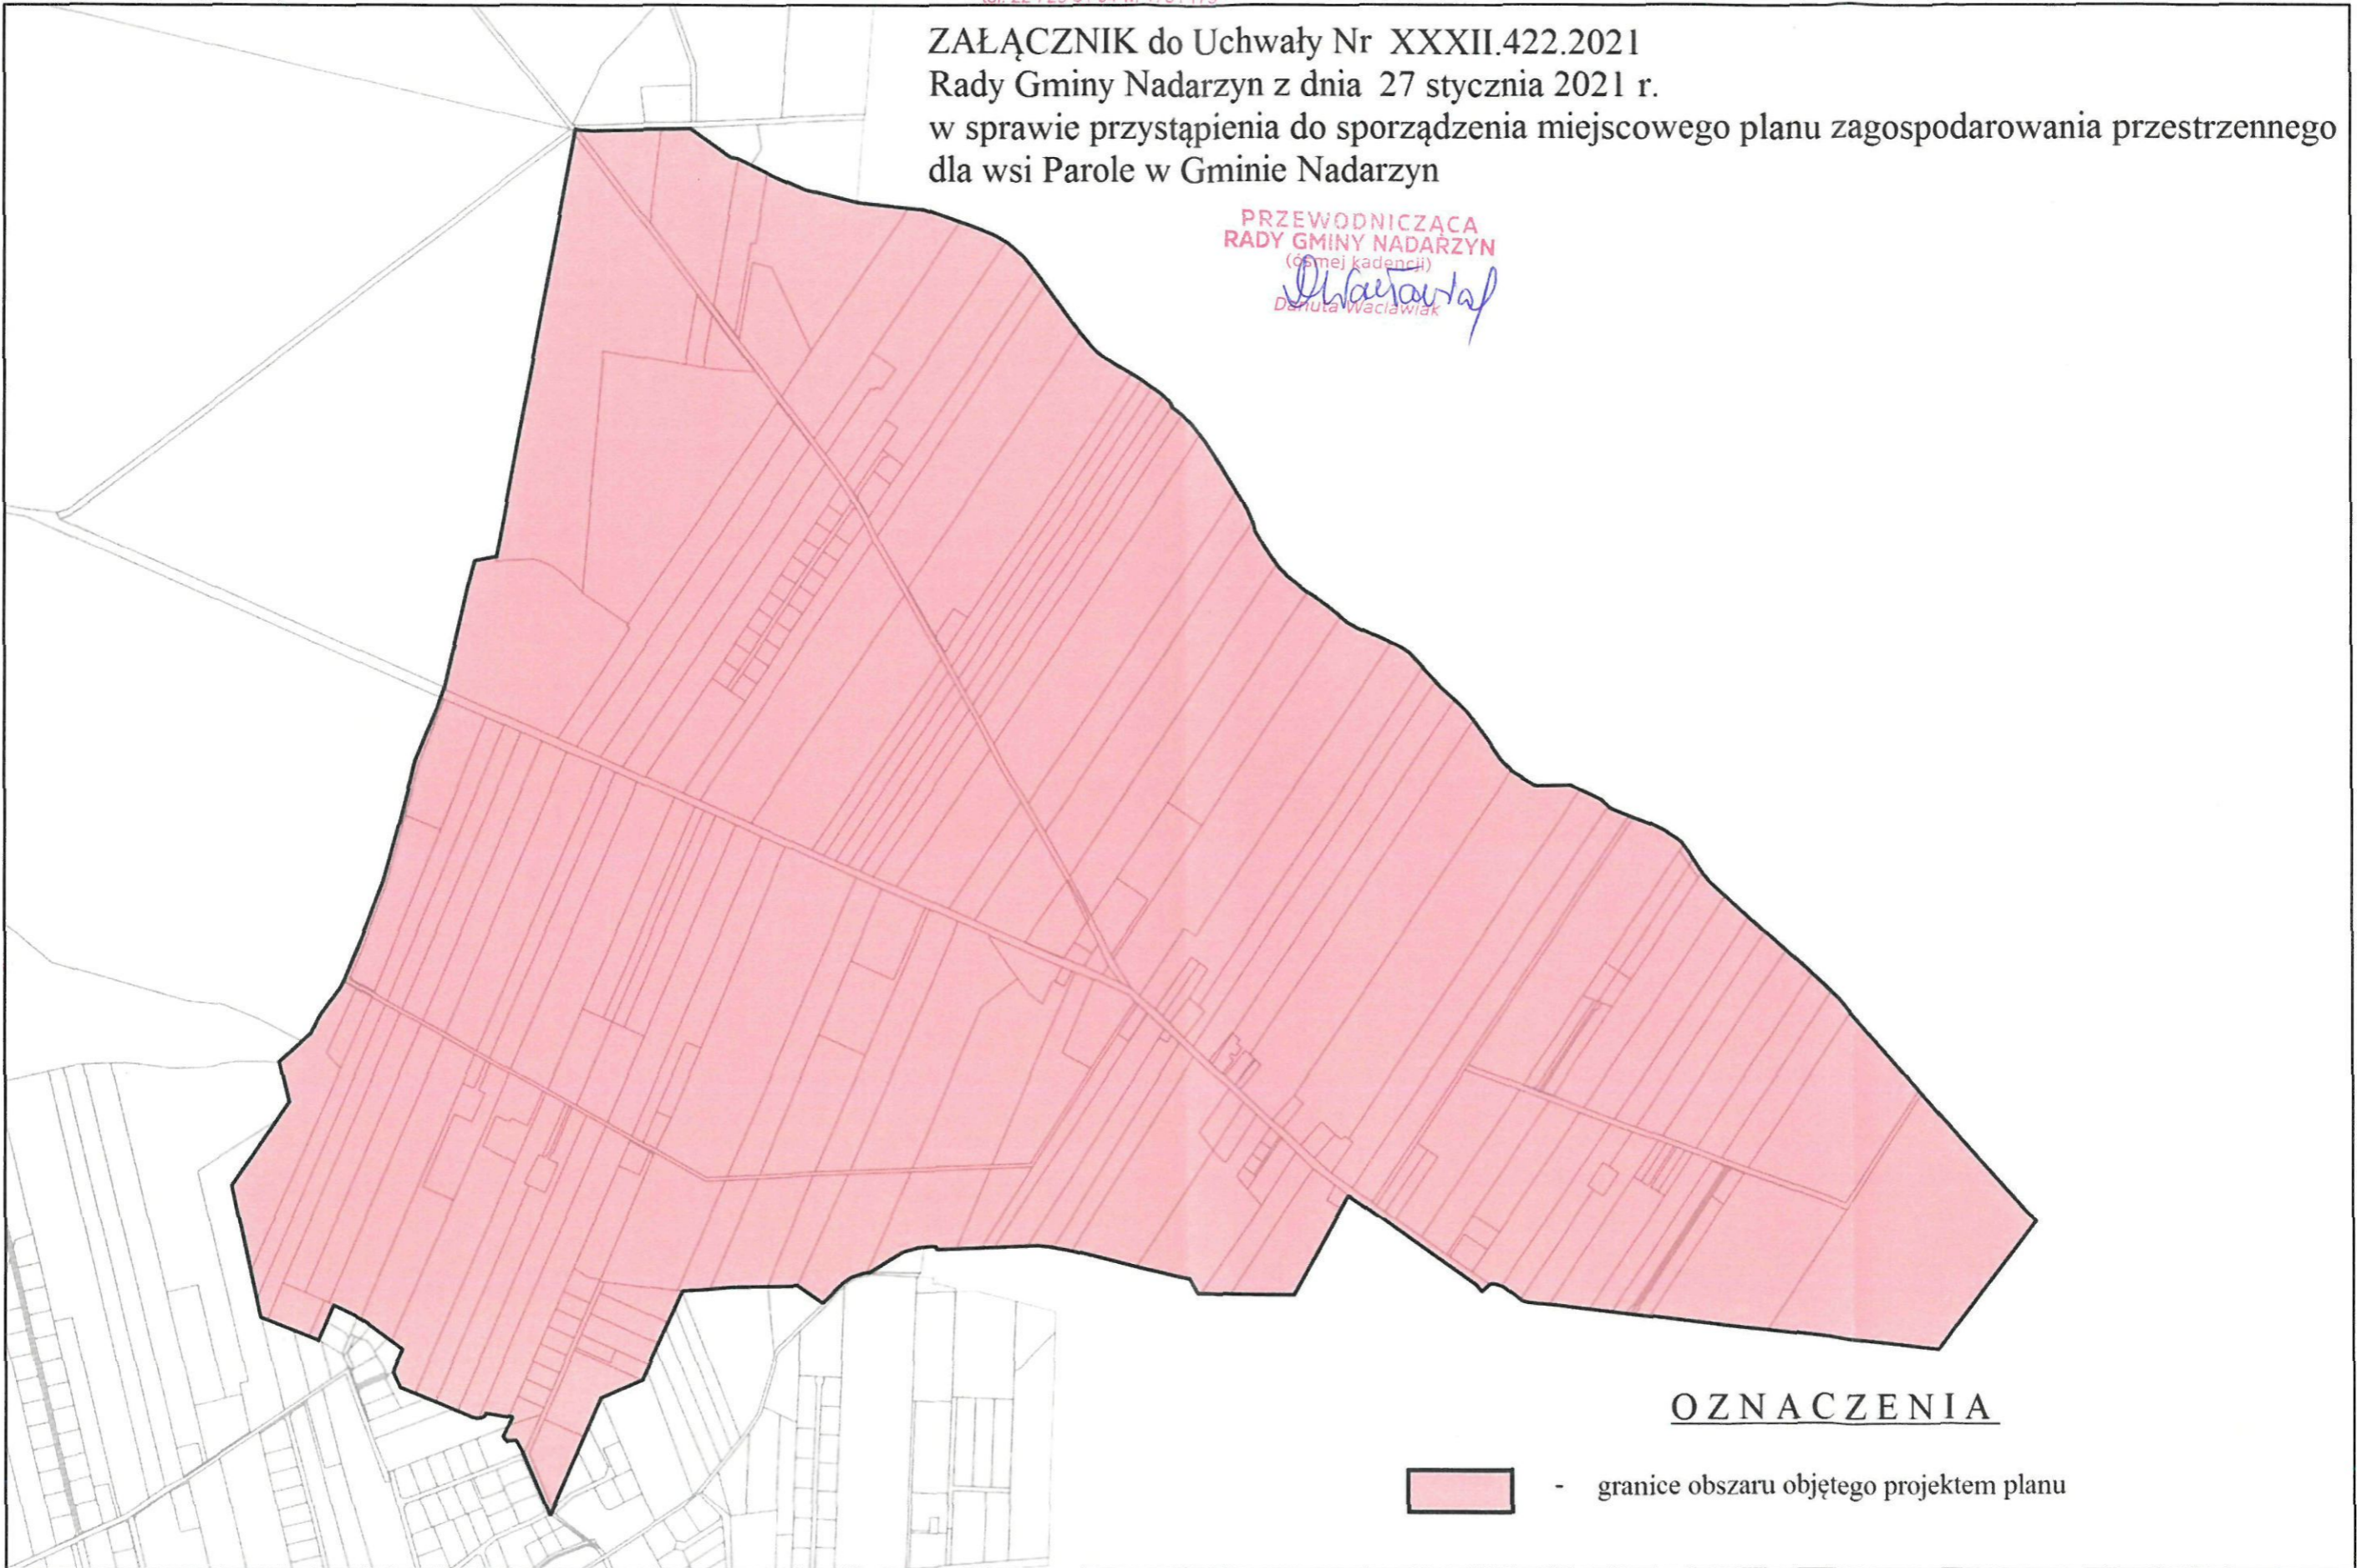

OZNACZENIA

 - granice obszaru objętego projektem planu