


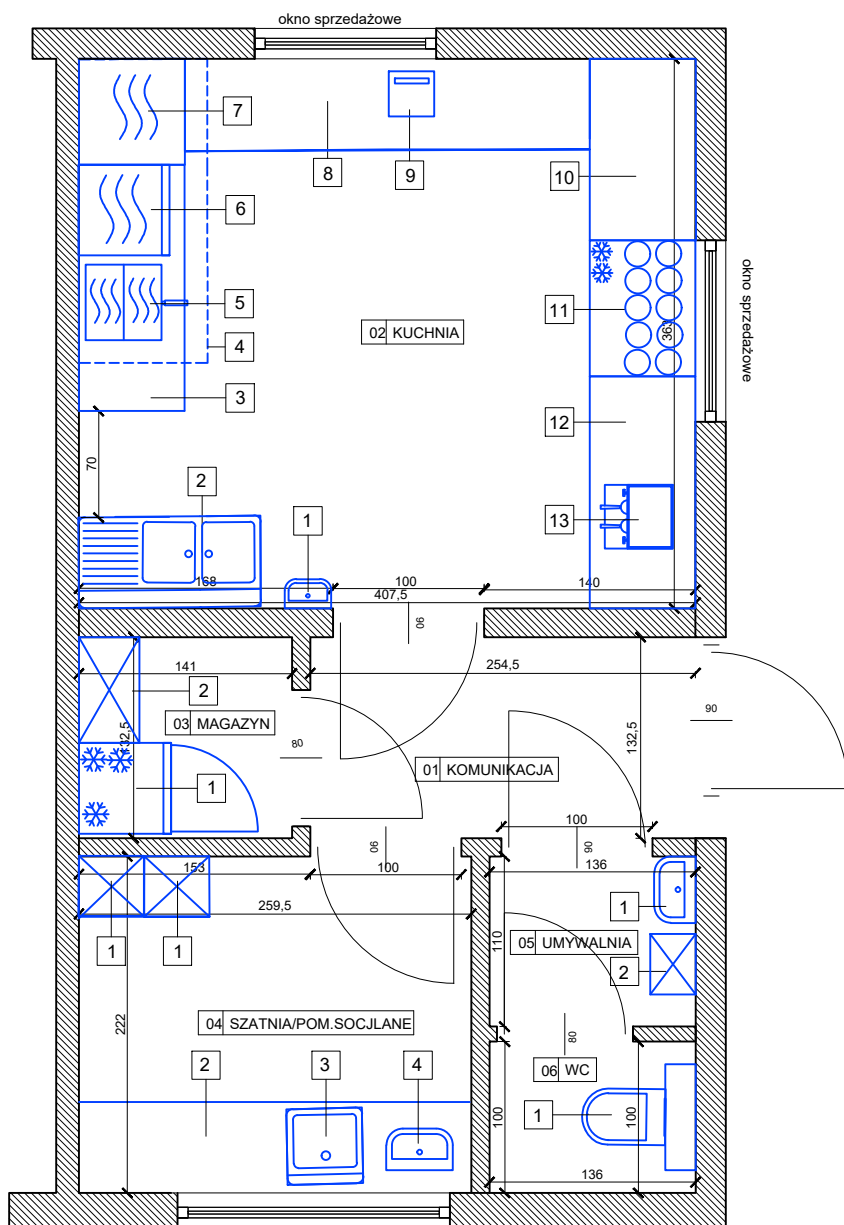

LEGENDA:

01. KOMUNIKACJA 3,4 m²
 02. KUCHNIA 14,8 m²
 1. umywalka
 2. zlew dwukomorowy ze zlewem 120x60
 3. blat roboczy 240x70
 4. okap
 5. frytownica dwukomorowa nadstawna 50x50
 6. podgrzewacz do parówek hot-dogów 60x60
 7. piec konwekcyjny 70x70
 8. blat wydawczy 265x60
 9. kasa
 10. blat roboczy 120x70
 11. konserwator na lody 90x70
 12. blat roboczy 153x70
 13. ekspres
 03. MAGAZYN 1,9 m²
 1. lodowko-zamrazarka 60x60
 2. regał magazynowy 70x40
 04. SZATNIA/POMIESZCZENIE SOCJLANE 5,8 m²
 1. szafka ubraniowa 40x40
 2. blat roboczy 258x60
 3. zlew jednokomorowy 50x50
 4. umywalka
 05. UMYWALNIA 1,5 m²
 1. umywalka
 2. szafka porządkowa 40x30
 06. WC 2 1,4 m²
 1. wc

POW. UŻYTKOWA: 28,8 m²
 POW. BRUTTO: 30,6 m²

Unicorn Projektowanie i Doradztwo Gastronomiczne
 Marcin Chojecki
 ul. Grzybowska 87
 00-844 Warszawa

Temat			
Inwestor			
Adres lokalu			
	Imię i nazwisko	Nr uprawnień	Podpis
Opracował	Marcin Chojecki		
Branża	TECHNOLOGIA		Data opracowania
Stadium	PROJEKT TECHNOLOGICZNY		
Nazwa opracowania			Skala 1:50
Nazwa rysunku	TECHNOLOGIA - RZUT		Nr rysunku 00-001