



**Załącznik do Uchwały Nr XLVII.608.2021
Rady Gminy Nadarzyn z dnia 15.12.2021 r.
w sprawie przystąpienia do sporządzenia miejscowego
planu zagospodarowania przestrzennego części wsi
Kostowiec i Rozalin w Gminie Nadarzyn.**

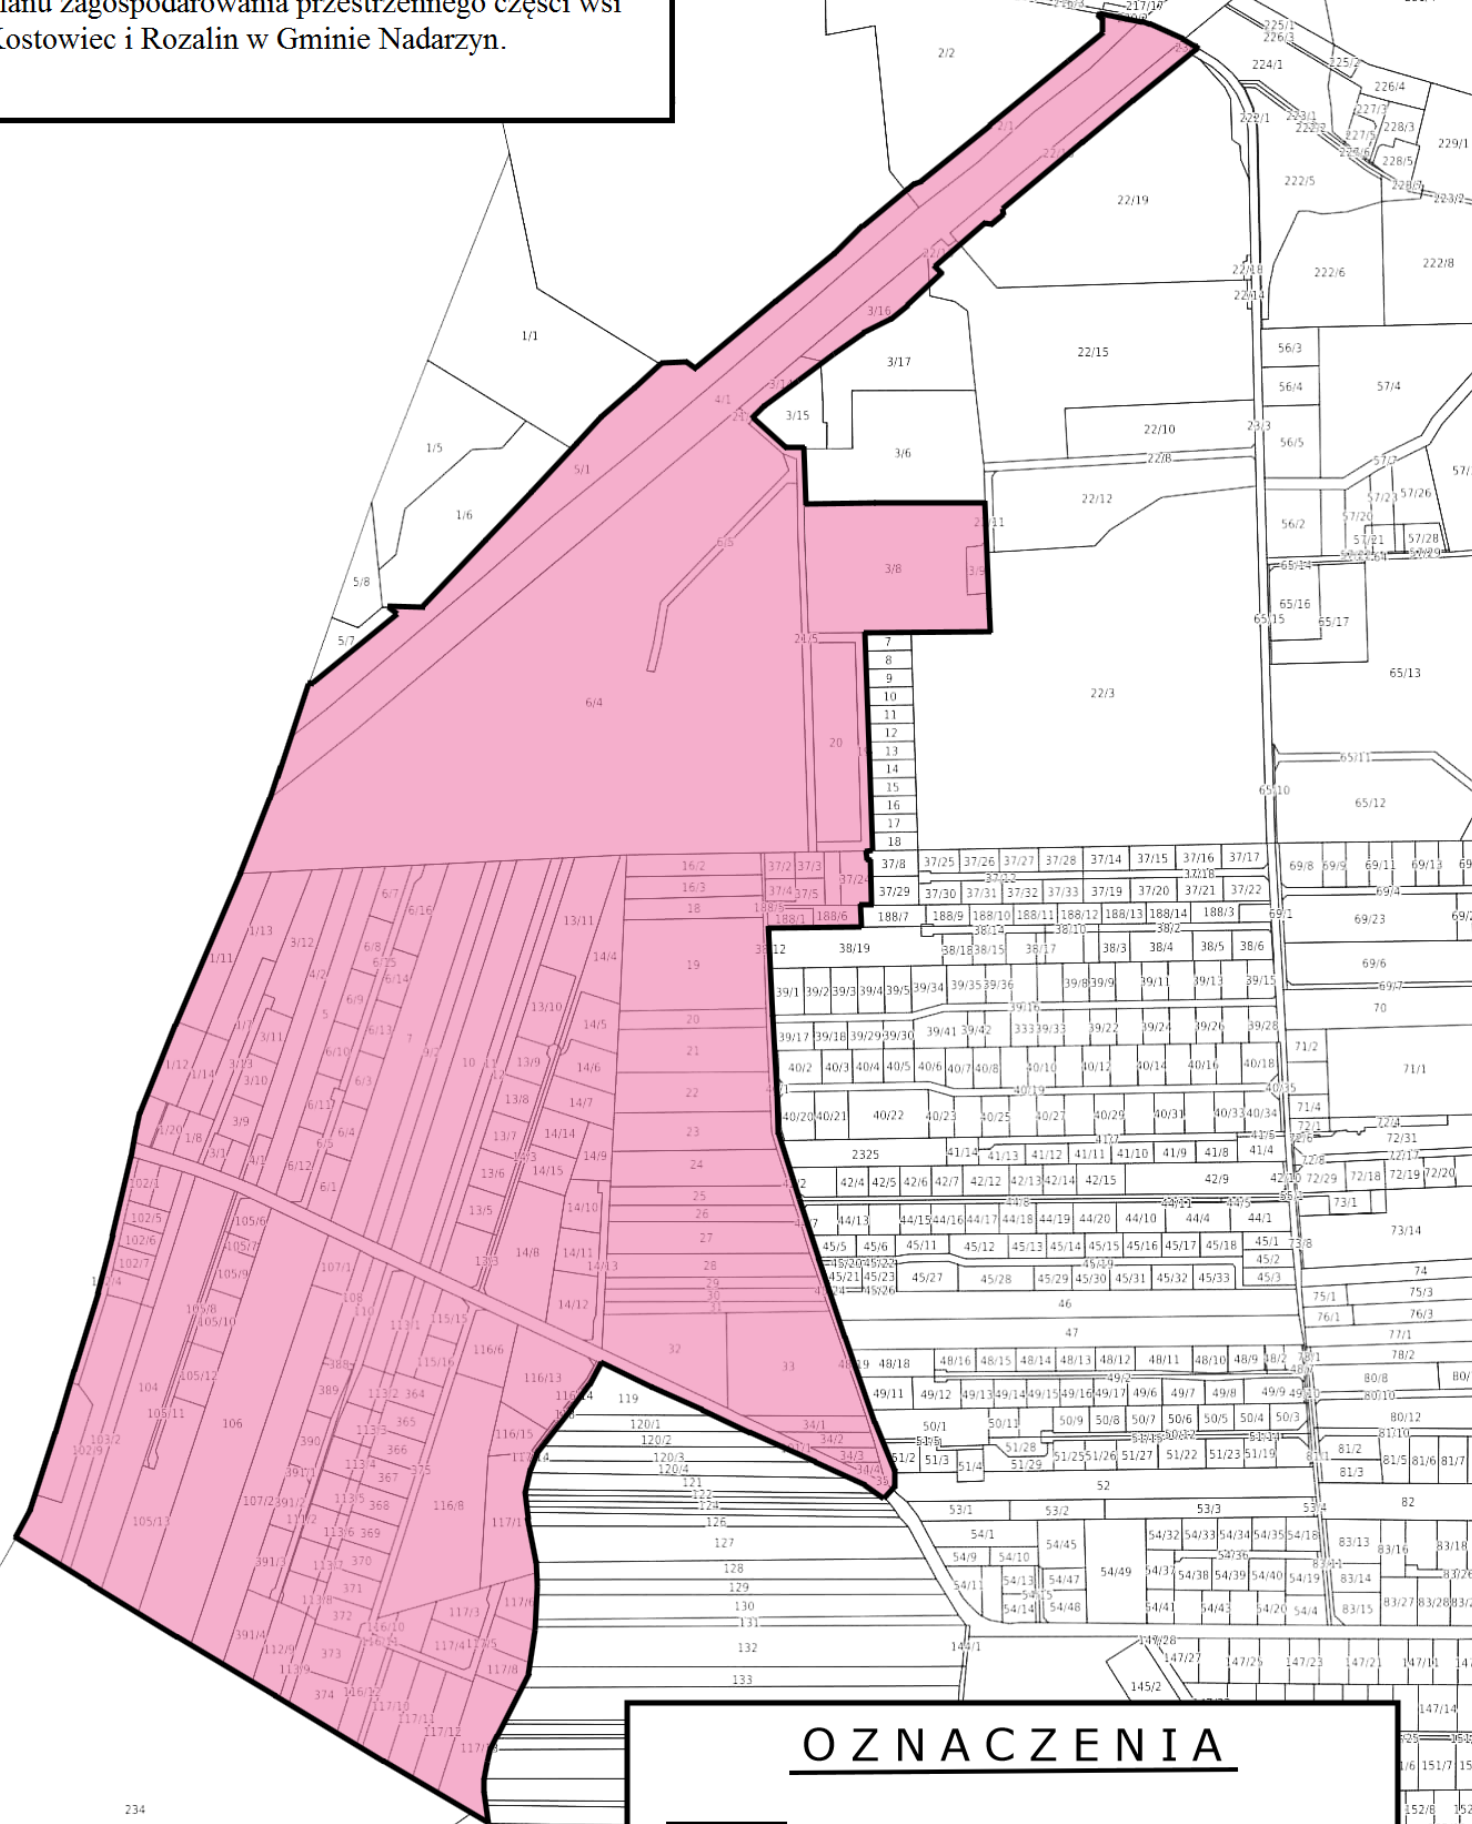

OZNACZENIA

 - granice obszaru objętego planem