


Załącznik do Uchwały Nr XLVII.616.2021
Rady Gminy Nadarzyn z dnia 15.12.2021 r.
w sprawie przystąpienia do sporządzenia
miejscowego planu zagospodarowania
przestrzennego dla działki nr ew. 987/2 we
wsi Wolica w Gminie Nadarzyn.

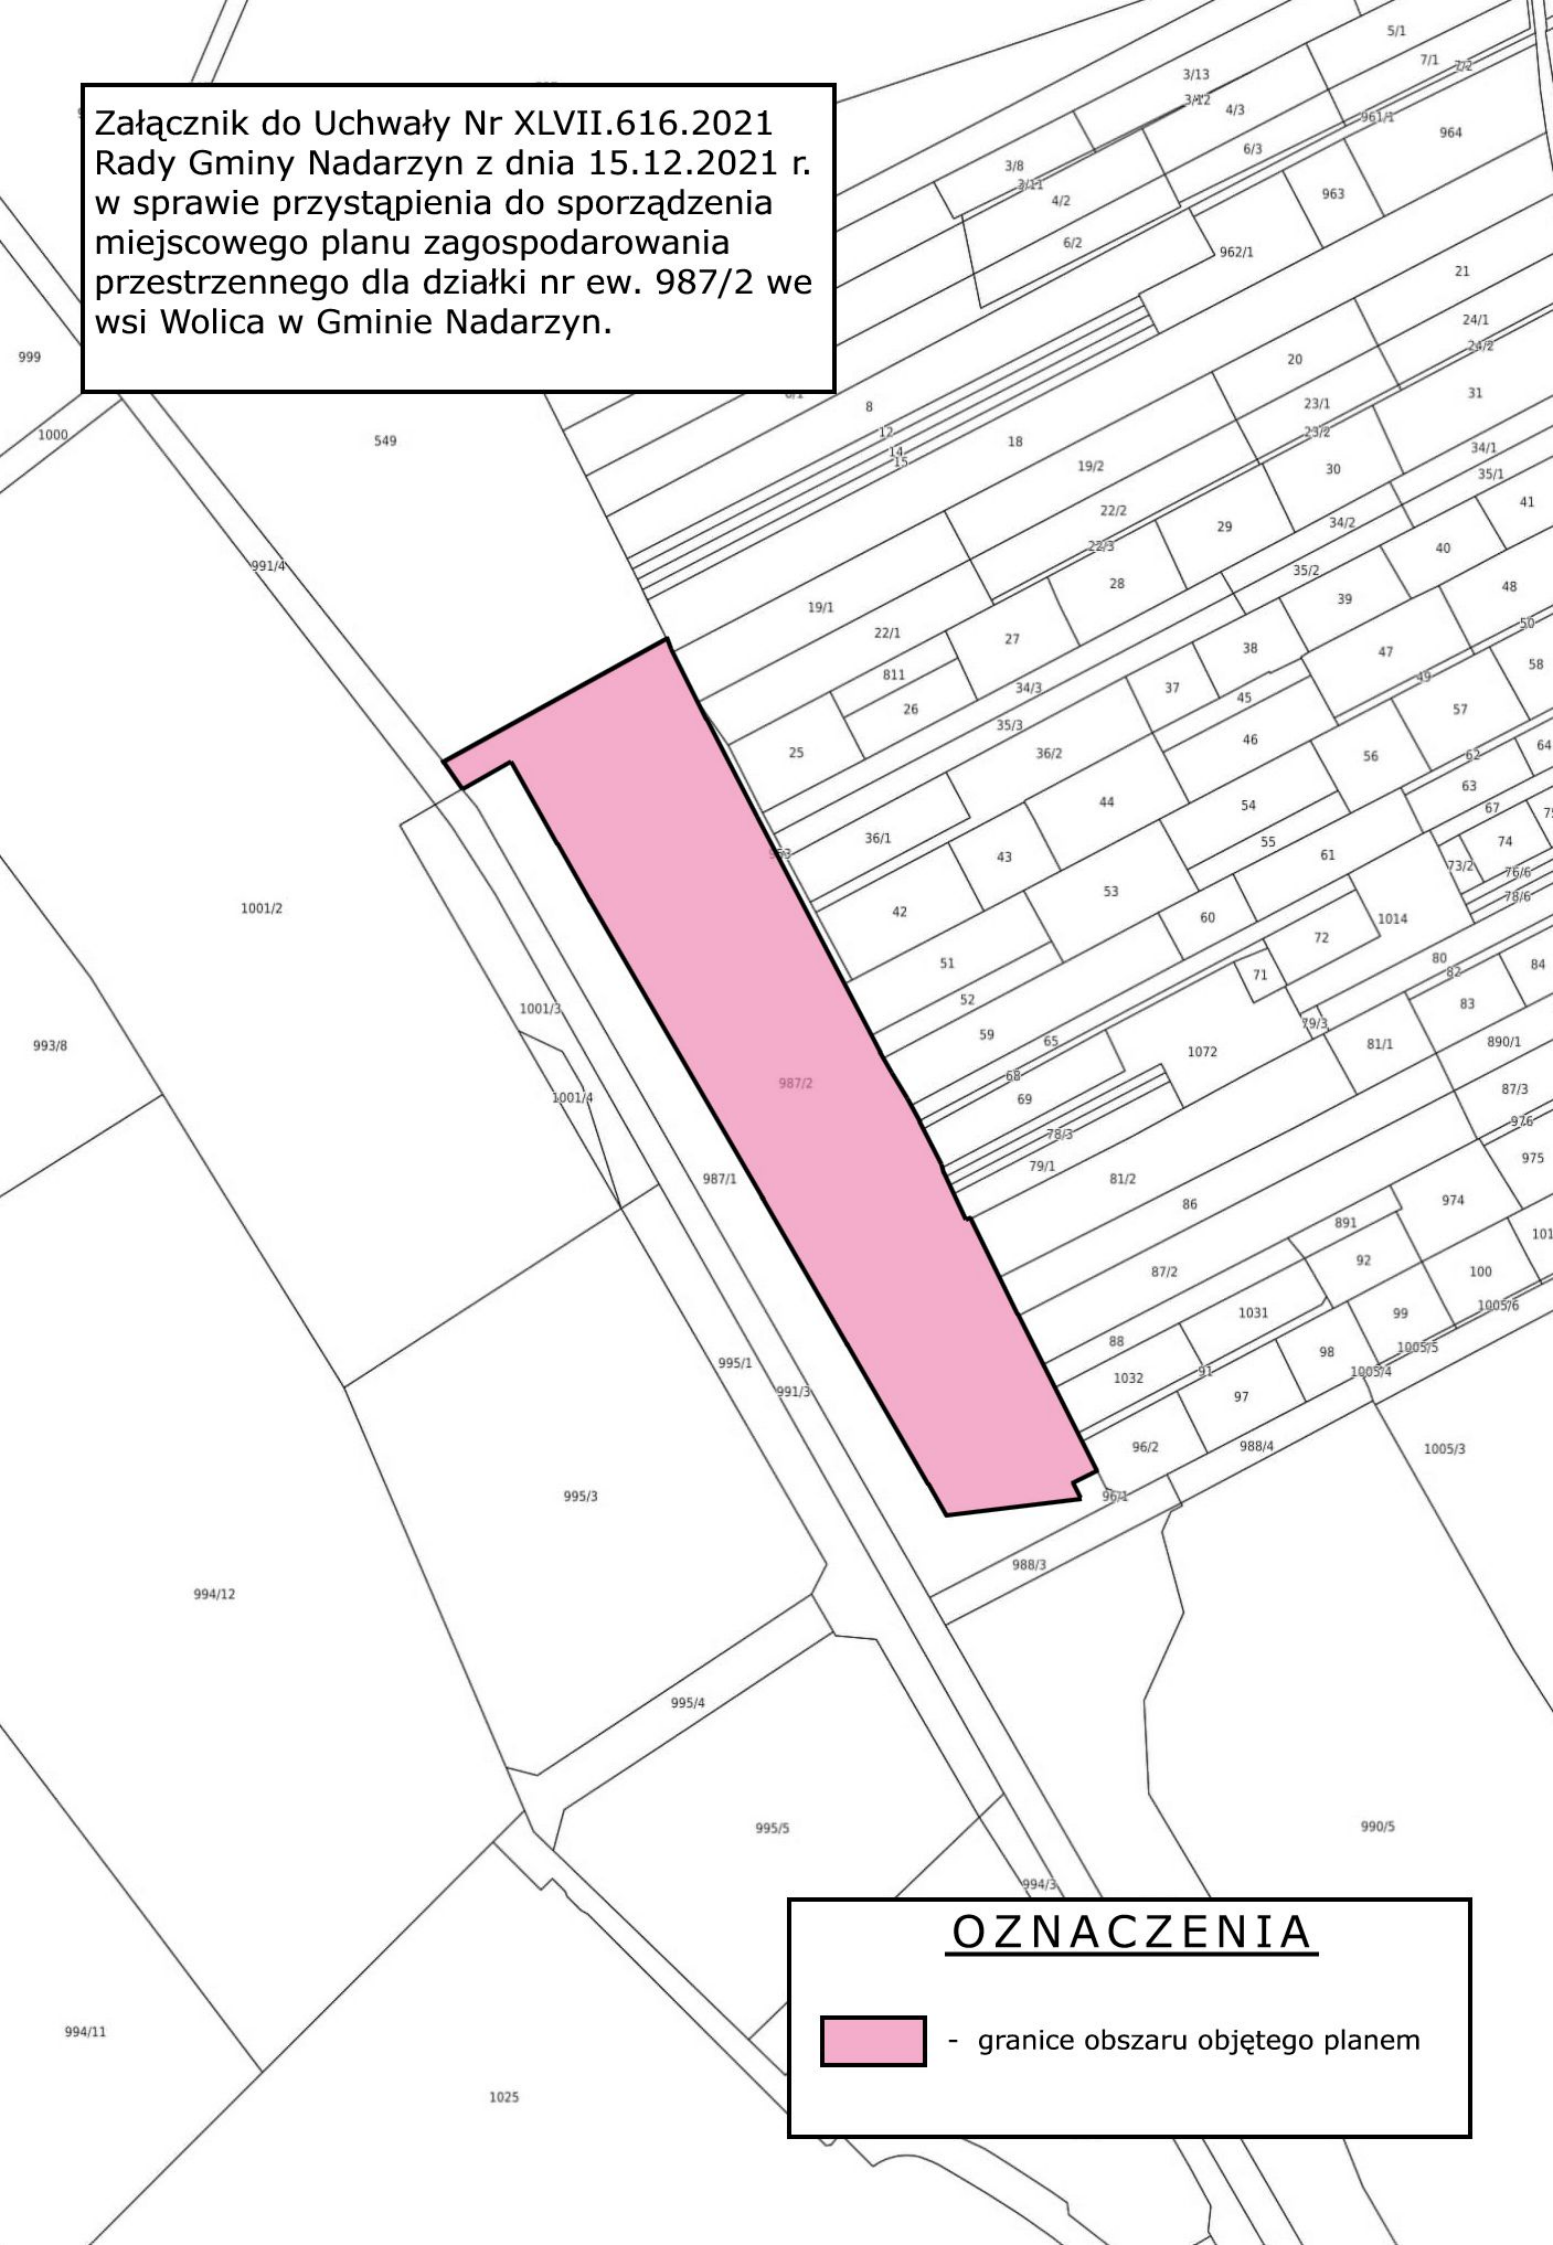

OZNACZENIA

 - granice obszaru objętego planem