


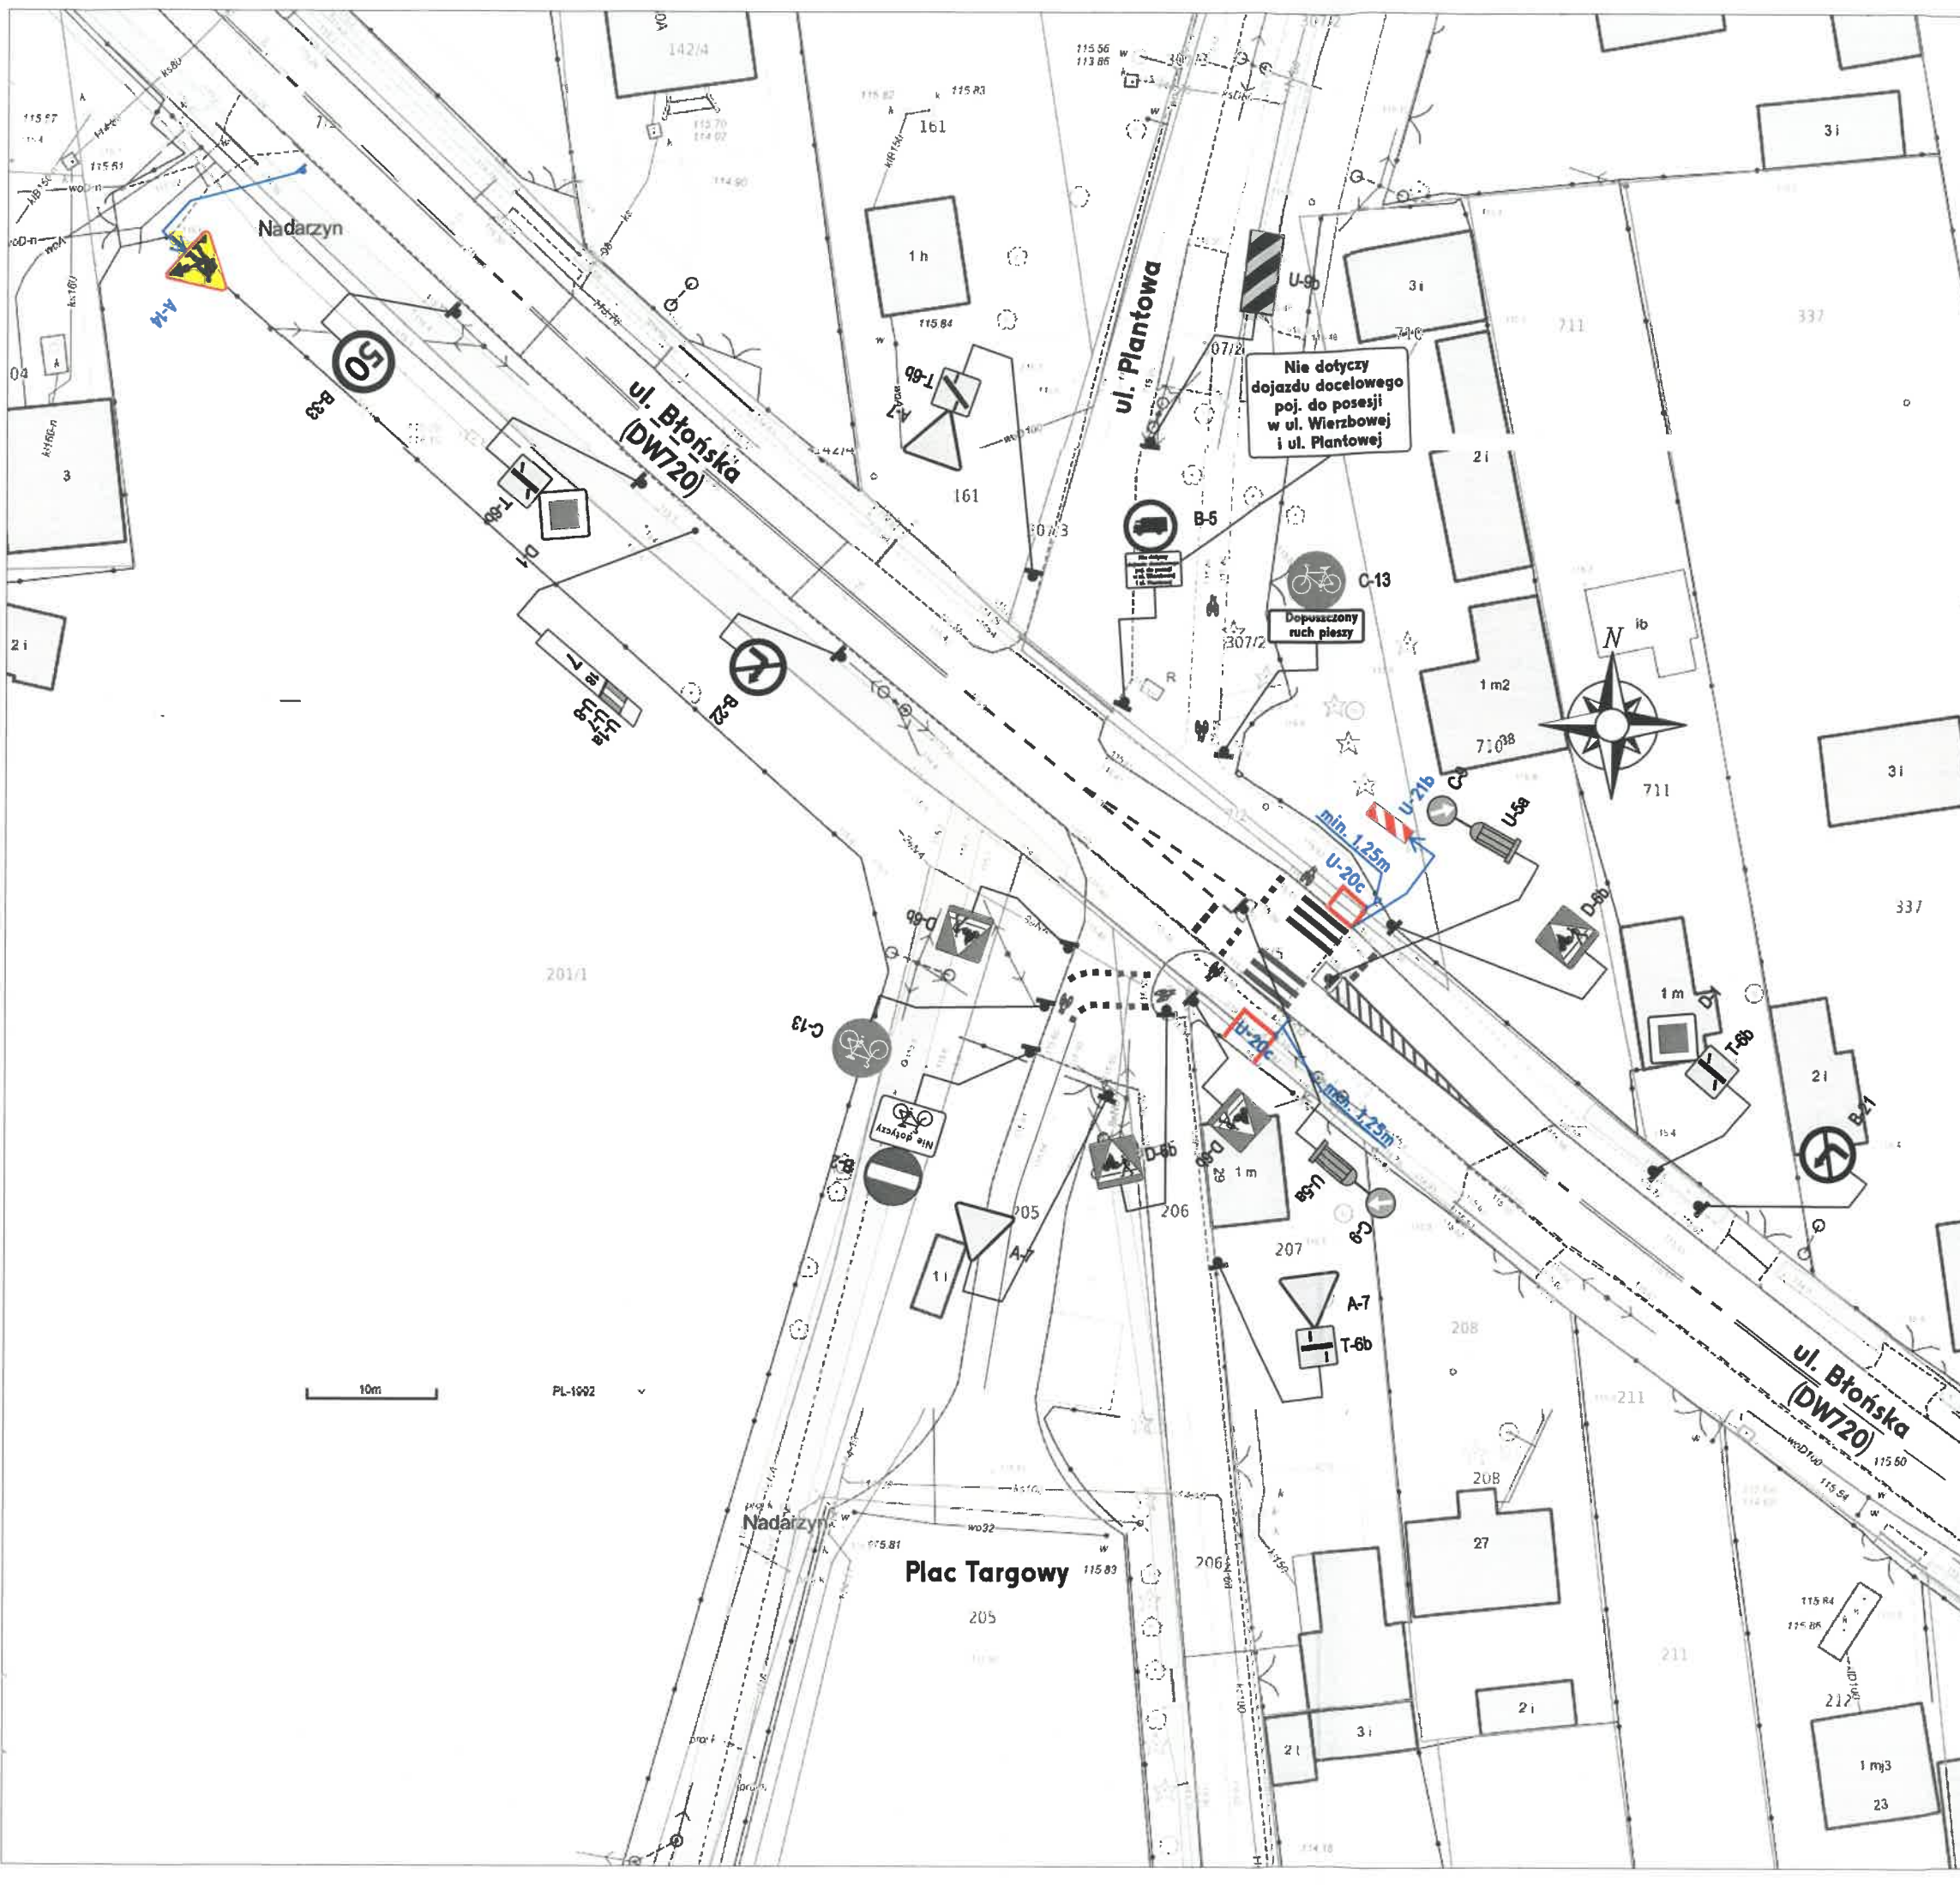

PROJEKT CZASOWEJ ORGANIZACJI RUCHU BUDOWA SYGNALIZACJI ŚWIETLNEJ NA PRZEJŚCIU PIESZO - ROWEROWYM PRZEZ ul. BŁOŃSKĄ (DW720) W REJONIE ul. PLANTOWEJ w m. NADARZYN			
Nazwa rysunku	WYKONANIE PRZEPUSTU POD DROGĄ WOJEWÓDZKĄ		
RYS. NR 2	Skala 1:500	Branża: Drogi	Data wykonania: 05.2023
OPRACOWAŁ:	Imię i nazwisko		Podpis projektanta:
	mgr inż. Maciej Boguszeński		

708/2
MARSZAŁEK
WOJEWÓDZTWA MAZOWIECKIEGO
ZATWIERDZENIE Nr NI-D-1.8022.1.564.2023
Zatwierdzam do realizacji czasową organizację ruchu w całości w części bez zmian i po wprowadzeniu zmian. Niniejszą organizację ruchu należy wprowadzić do dnia 31-12-2024

Termin wprowadzenia niniejszej i przywrócenia poprzedniej organizacji ruchu należy zgłosić do 7 dni przed wprowadzeniem organizacji ruchu do: **Departamentu Nieruchomości i Infrastruktury** 03-472 Warszawa ul. D. Pruska 2, tel. 22 650 70 00

Do wprowadzenia niniejszej organizacji ruchu należy zastosować znaki:
Pionowe: - wielkość
- typ folii
Poziome: cienkowarstwowe / grubowarstwowe
żółte taśmy

ul. Marszałka Wojevodztwa
Katarzyna Wiciorek
Dyrektor Departamentu
Nieruchomości i Infrastruktury

PROJEKT CZASOWEJ ORGANIZACJI RUCHU BUDOWA SYGNALIZACJI ŚWIETLNEJ NA PRZEJŚCIU PIESZO - ROWEROWYM PRZECZ ul. BŁOŃSKĄ (DW720) W REJONIE ul. PLANTOWEJ w m. NADARZYN			
Nazwa rysunku	Montaż masztu MSt (wysięgnika i kolumny) na pasie ruchu południowym DW720		
RYS. NR 4	Skala 1:500	Branża: Drogi	Data wykonania: 05.2023
OPRACOWAŁ:	Imię i nazwisko		Podpis projektanta:
	mgr inż. Maciej Boguszewski		

Uwaga:

- prace wykonywać poza szczytami komunikacyjnymi;
- zapewnić możliwość wyjazdu z wlotu od strony placu targowego;
- w razie takiej potrzeby chwilowo wstrzymać ruch pieszy i rowerowy.

MARSZAŁEK
WOJEWÓDZTWA MAZOWIECKIEGO

ZATWIERDZENIE Nr NI-D-L8022 z 31-12-2024

Zatwierdzam do realizacji czasową organizację ruchu
w całości/w części bez zmian / po wprowadzeniu zmian
Niniejszą organizację ruchu należy wprowadzić do dnia 01.01.2025


Termin wprowadzenia niniejszej i przywołanej poprzedniej organizacji ruchu należy wyznaczyć na 7 dni przed wprowadzeniem organizacji ruchu do:
ul. Błotnicka 1, 05-110, Warszawa, tel. 22 639 15 00

Do wprowadzenia niniejszej organizacji
ruchu należy zastosować zmianę:

Pionowe: - wielkość
- typ folii
Poziome: cienkowarstwowe / grubowarstwowe
żółte taśmy

Z up. Marszałka Województwa

Krzysztof Wierzbicki
dyktant, Departament
Nieruchomości i Infrastruktury

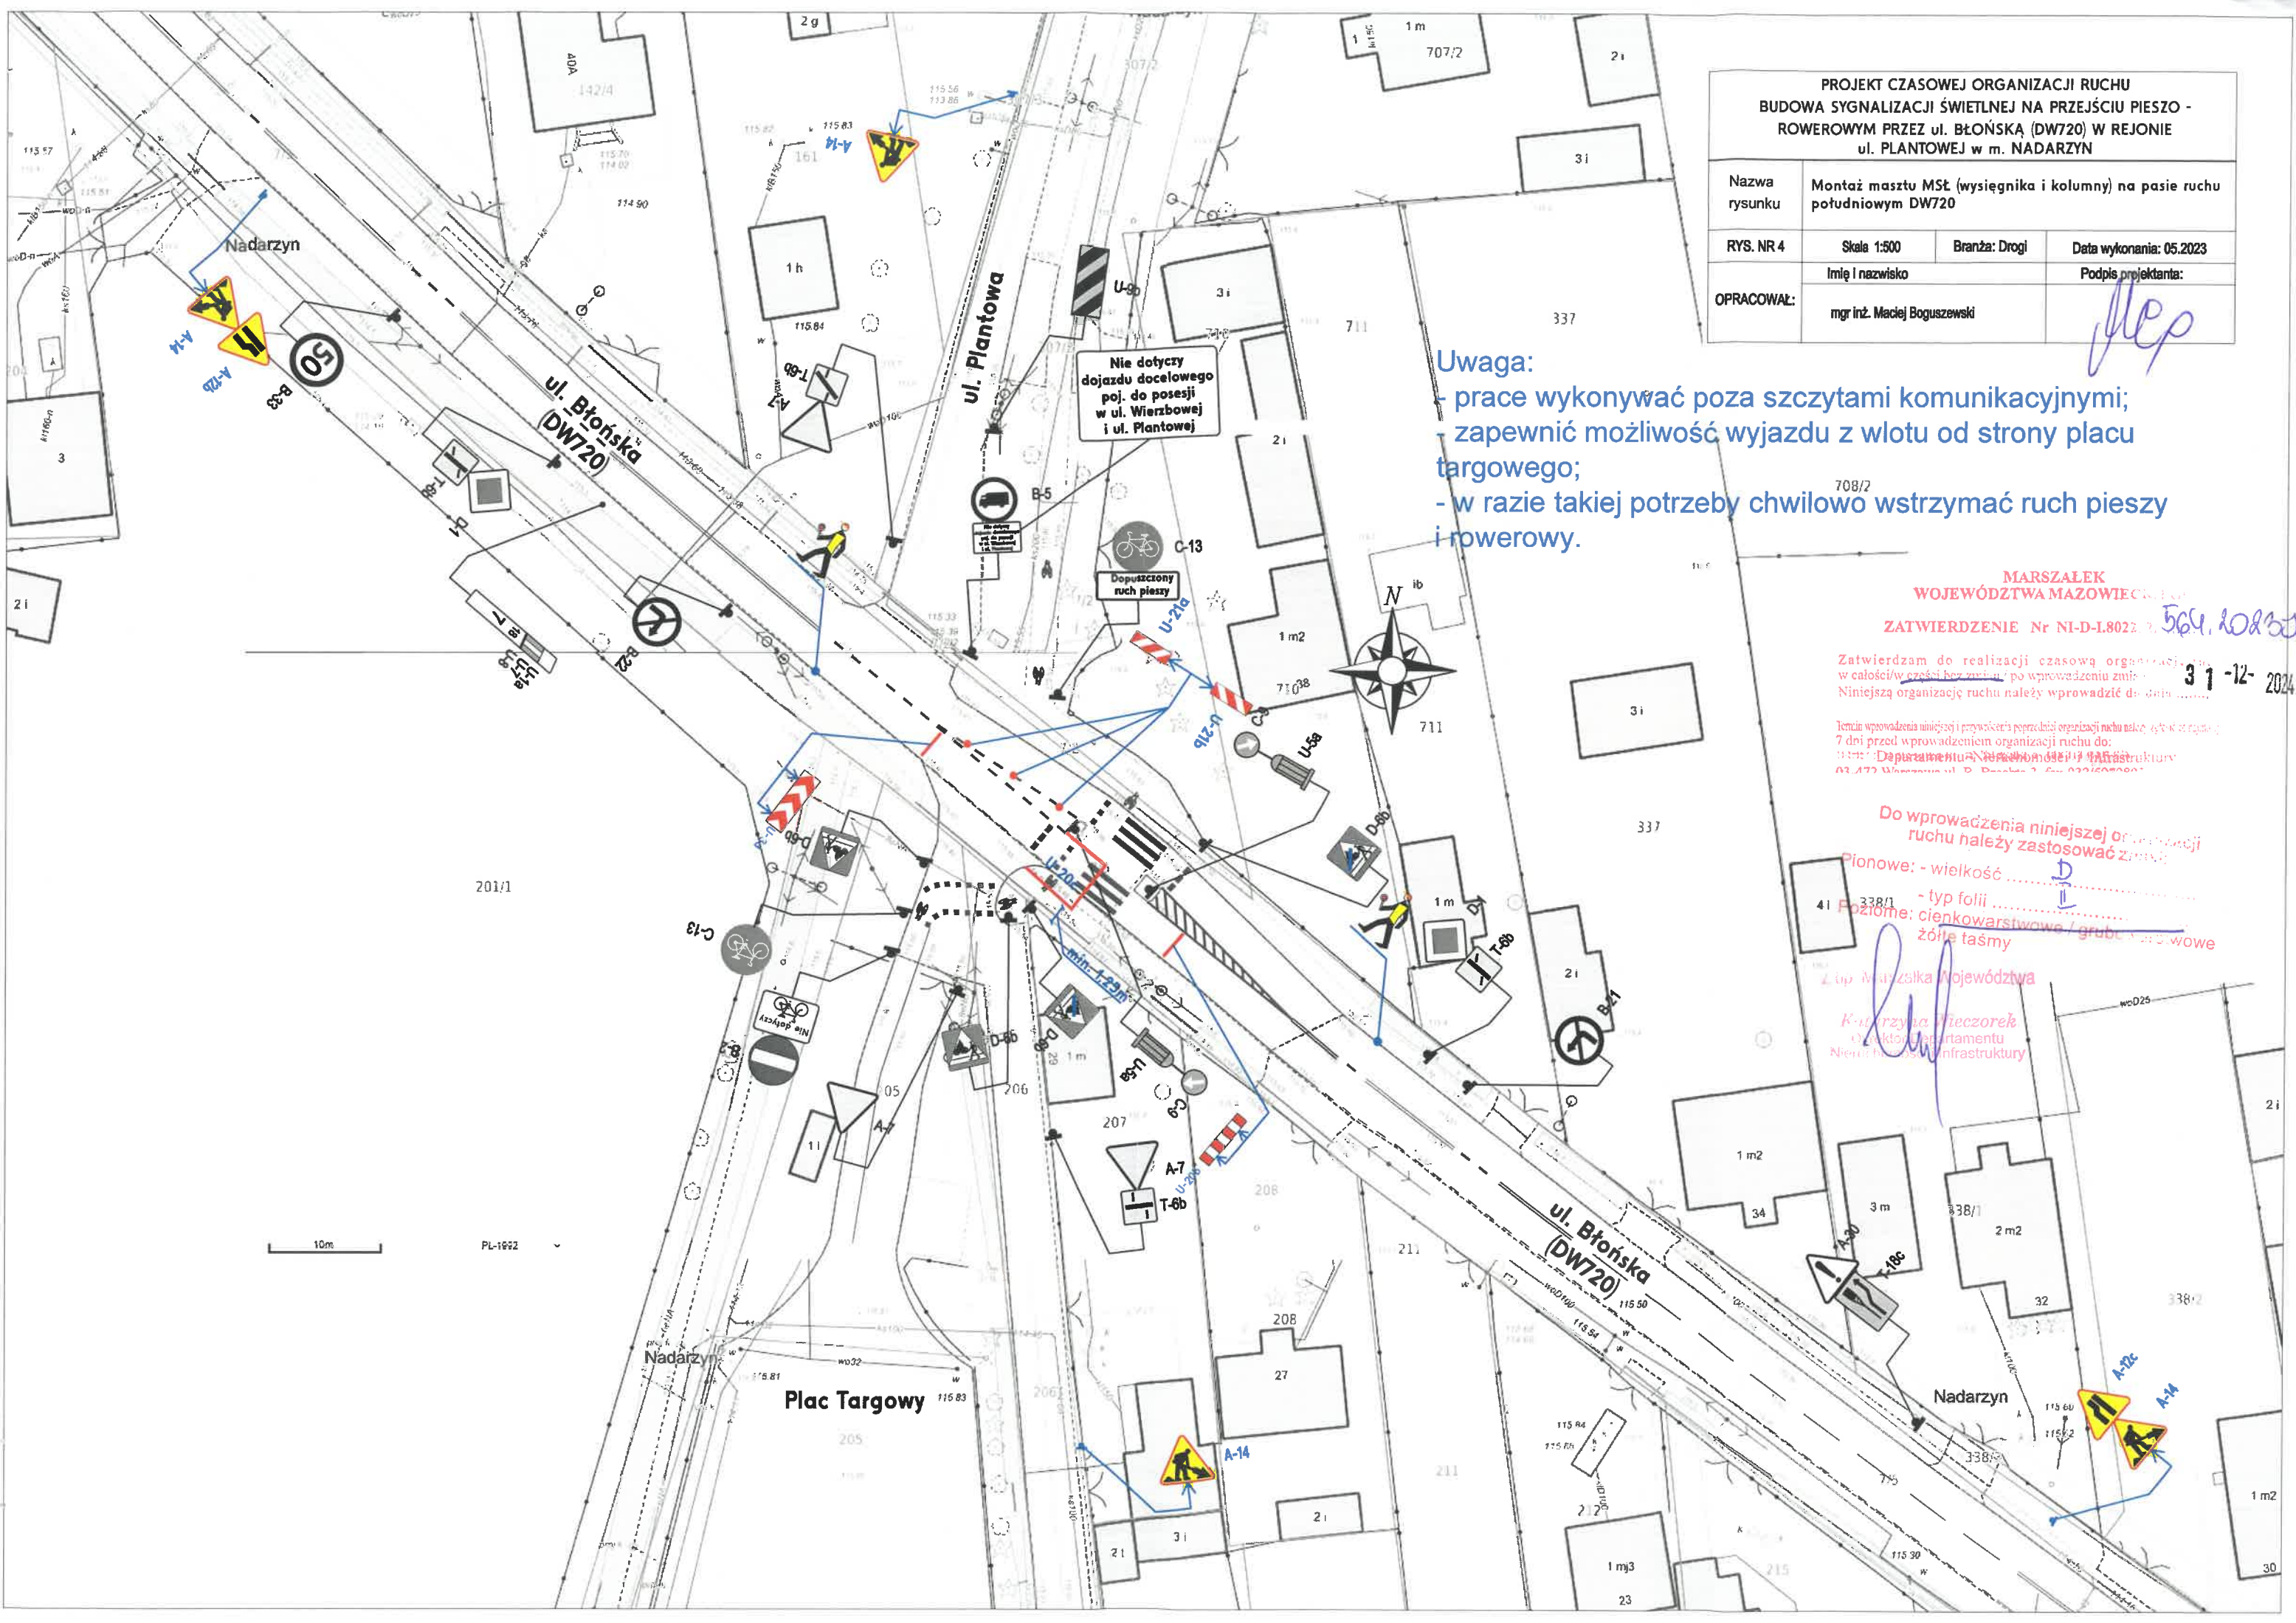

PROJEKT CZASOWEJ ORGANIZACJI RUCHU BUDOWA SYGNALIZACJI ŚWIETLNEJ NA PRZEJŚCIU PIESZO - ROWEROWYM PRZEZ ul. BŁOŃSKĄ (DW720) W REJONIE ul. PLANTOWEJ w m. NADARZYN			
Nazwa rysunku	Montaż masztu MSt (wysięgnika i kolumny) na pasie ruchu północnym DW720		
RYS. NR 5	Skala 1:500	Branża: Drogi	Data wykonania: 05.2023
OPRACOWAŁ:	Imię i nazwisko		Podpis projektanta:
	mgr inż. Maciej Boguszewski		<i>[Signature]</i>

- Uwaga:**
- prace wykonywać poza szczytami komunikacyjnymi;
 - zapewnić możliwość wyjazdu z wlotu od strony placu targowego;
 - w razie takiej potrzeby przepuszczać ruch pieszcy.

MARSZAŁEK
WOJEWÓDZTWA MAZOWIECKIEGO
ZATWIERDZENIE Nr NI-D-I.8022.2. 564... 2023-07
3 1 -12- 2024

Zatwierdzam do realizacji czasową organizację ruchu
w całości/w części bez zmian / z wprowadzeniem zmian.
Niniejszą organizację ruchu należy wprowadzić do dnia
Termin wprowadzenia niniejszej i przywołanej poprzedniej organizacji ruchu należy zgłosić w terminie 7 dni przed wprowadzeniem organizacji ruchu do:
Dyrektorowi Regionalnego Zarządu Infrastruktury
ul. 472 Warszawa ul. P. B. 2, tel. 22 63 53 00 00

Do wprowadzenia niniejszej organizacji
ruchu należy zastosować znaki:
Pionowe: - wielkość
- typ folii
Poziome: cienkowarstwowe / grubowarstwowe
folie taśmy

Z up. Marszałka Województwa
Katarzyna Węchoń
Dyrektor Regionalnego Zarządu
Nieruchomości i Infrastruktury

