


Załącznik do Uchwały Nr LXIV.985.2023
Rady Gminy Nadarzyn z dnia 27.09.2023r.
w sprawie przystąpienia do sporządzenia
miejscowego planu zagospodarowania przestrzennego
dla Obszarów Nr I i II położonych we wsi Młochów
w Gminie Nadarzyn

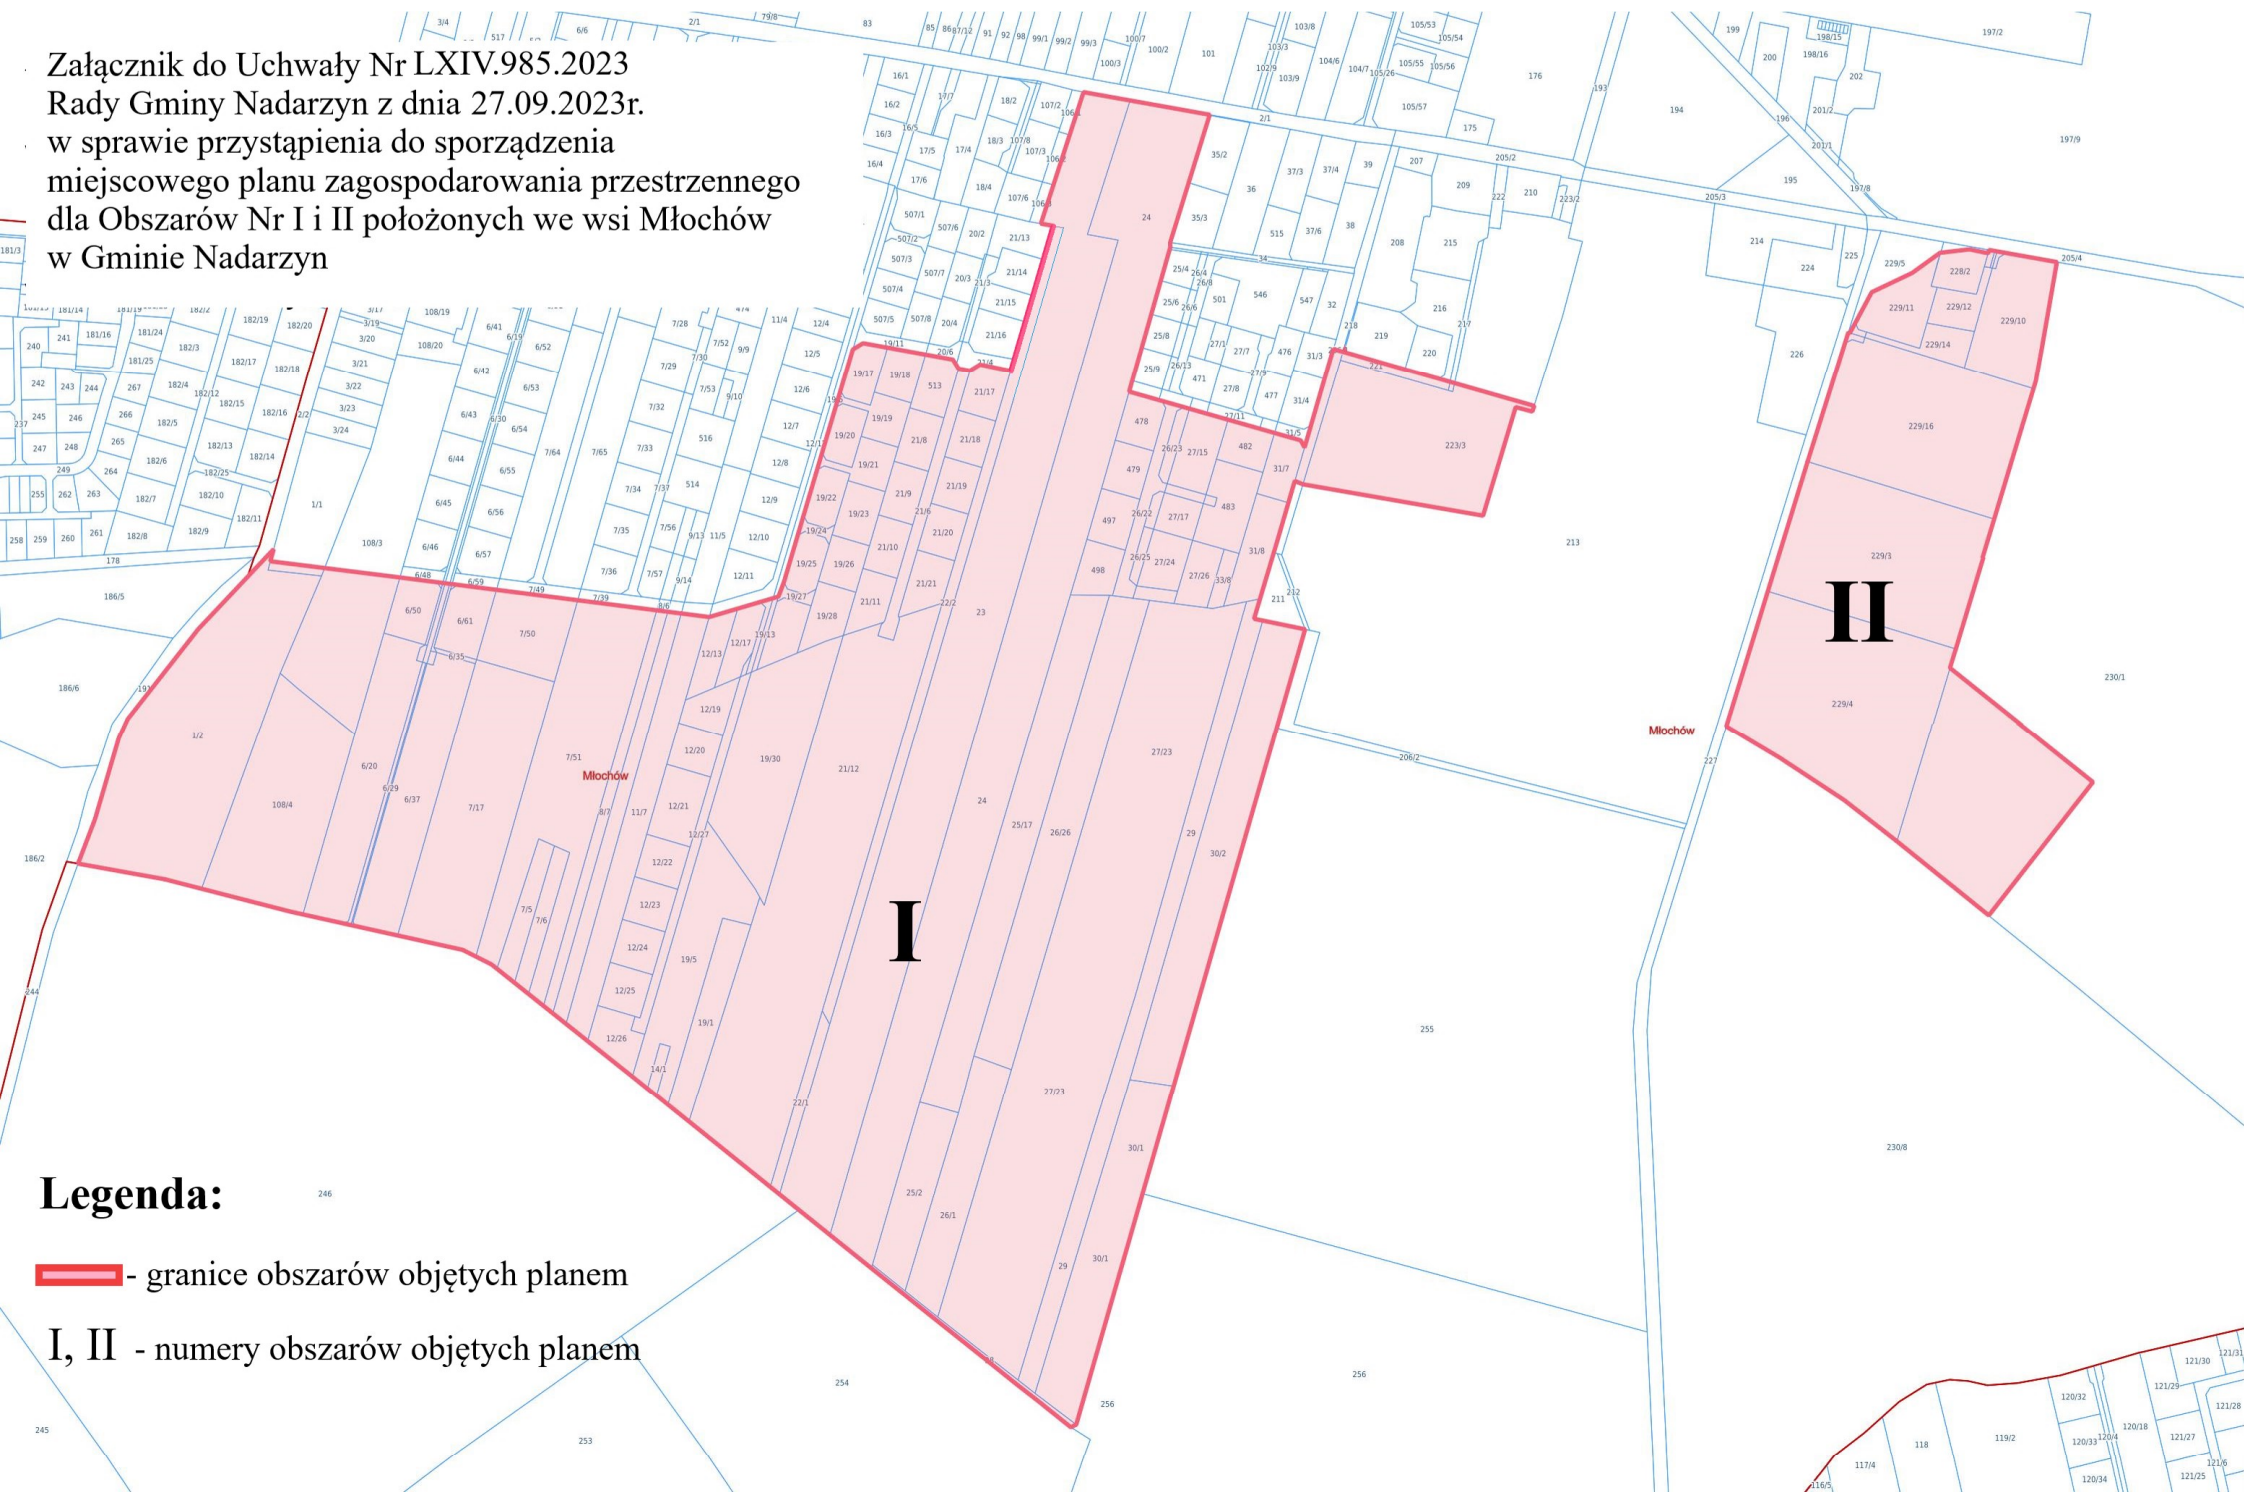

Legenda:

— - granice obszarów objętych planem

I, II - numery obszarów objętych planem