




ZAŁĄCZNIK NR 1
DO UCHWAŁY NR
RADY GMINY NADARZYN
z dnia r.
Etap: uzgodnienia / opiniowanie

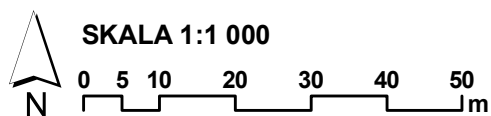

Rysunek planu został sporządzony na urzędowej kopii mapy zasadniczej w postaci elektronicznej, w układzie współrzędnych PL-2000, potwierdzonej za zgodność z oryginałem przechowywanej w Państwowym Ośrodku Dokumentacji Geodezyjnej i Kartograficznej Licencja nr WGN.6642.2241.2024_1421_P; Mapa została udostępniona w dniu 29 maja 2024 r.

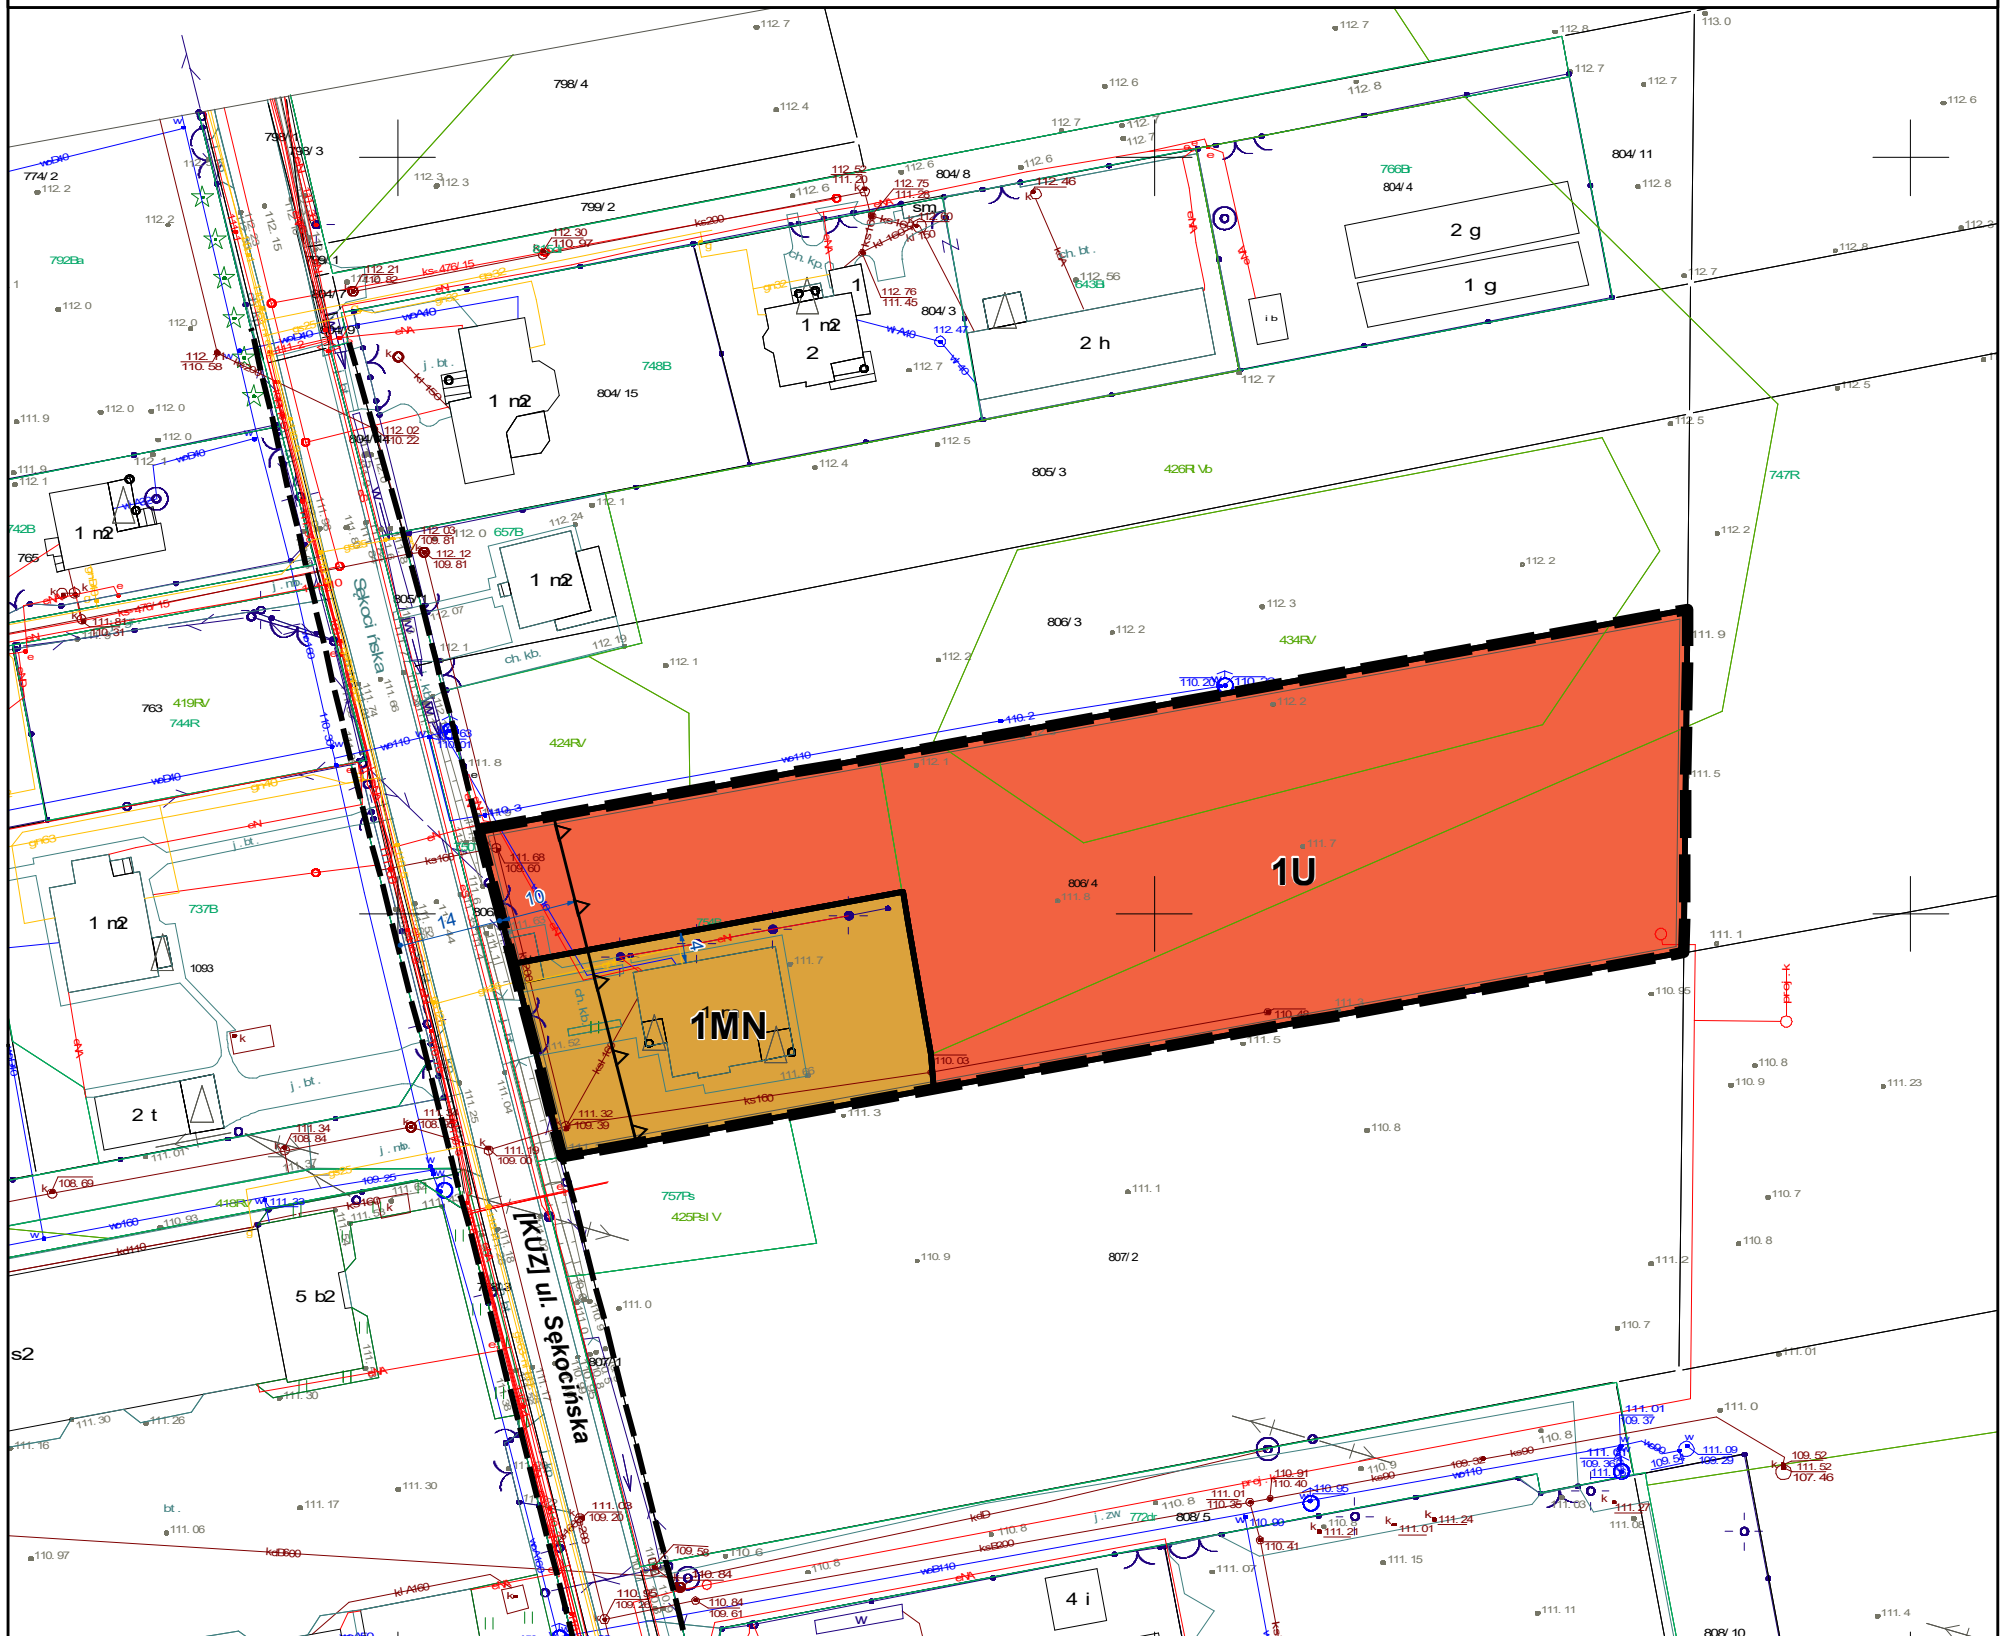

**WYRYS ZE STUDIUM UWARUNKOWAŃ
I KIERUNKÓW ZAGOSPODAROWANIA
PRZESTRZENNEGO GMINY NADARZYN**
(Uchwała Nr XLII/420/14 Rady Gminy Nadarzyn
z dnia 26 marca 2014 r. ze zm.)

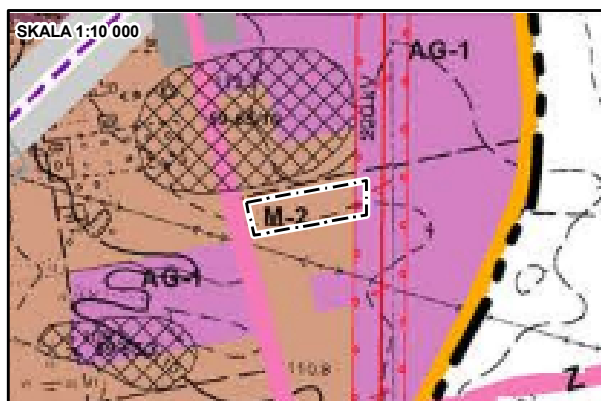

- | | |
|---|---|
|  | GRANICA OBSZARU OBJĘTEGO PLANEM |
|  | DROGA ZBIORCZA |
|  | TEREN ZABUDOWY MIESZKANIOWEJ
JEDNORODZINNEJ I USŁUG |
|  | TEREN USŁUG, PRODUKCJI I MAGAZYNÓW |
|  | LINIA ELEKTROENERGETYCZNA 220 kV |
|  | GRANICA PASA TECHNOLOGICZNEGO LINII
ELEKTROENERGETYCZNEJ |

 GRANICA OBSZARU OBJĘTEGO PLANEM
 LINIE ROZGRANICZAJĄCE TERENY O RÓŻNYM PRZEZNACZENIU
LUB RÓŻNYCH ZASADACH ZAGOSPODAROWANIA

- ▲ — ▲ NIEPRZEKRACZALNE LINIE ZABUDOWY
- ← 10 → WYMIAROWANIE ODLEGŁOŚCI PODANE W METRACH

MN TEREN ZABUDOWY MIESZKANIOWEJ JEDNORODZINNEJ

- U** TEREN USŁUG

— — - LINIE ROZGRANICZAJĄCE TERENY POZA OBSZAREM OBJĘTYM PLANEM

- [KUZ]** DROGA ZBIORCZA POŁOŻONA POZA GRANICĄ OBSZARU OBJĘTEGO PLANEM
- 10 → WYMIAROWANIE ODLEGŁOŚCI PODANE W METRACH OZNACZEŃ POŁOŻONYCH POZA GRANICĄ OBSZARU OBJĘTEGO PLANEM