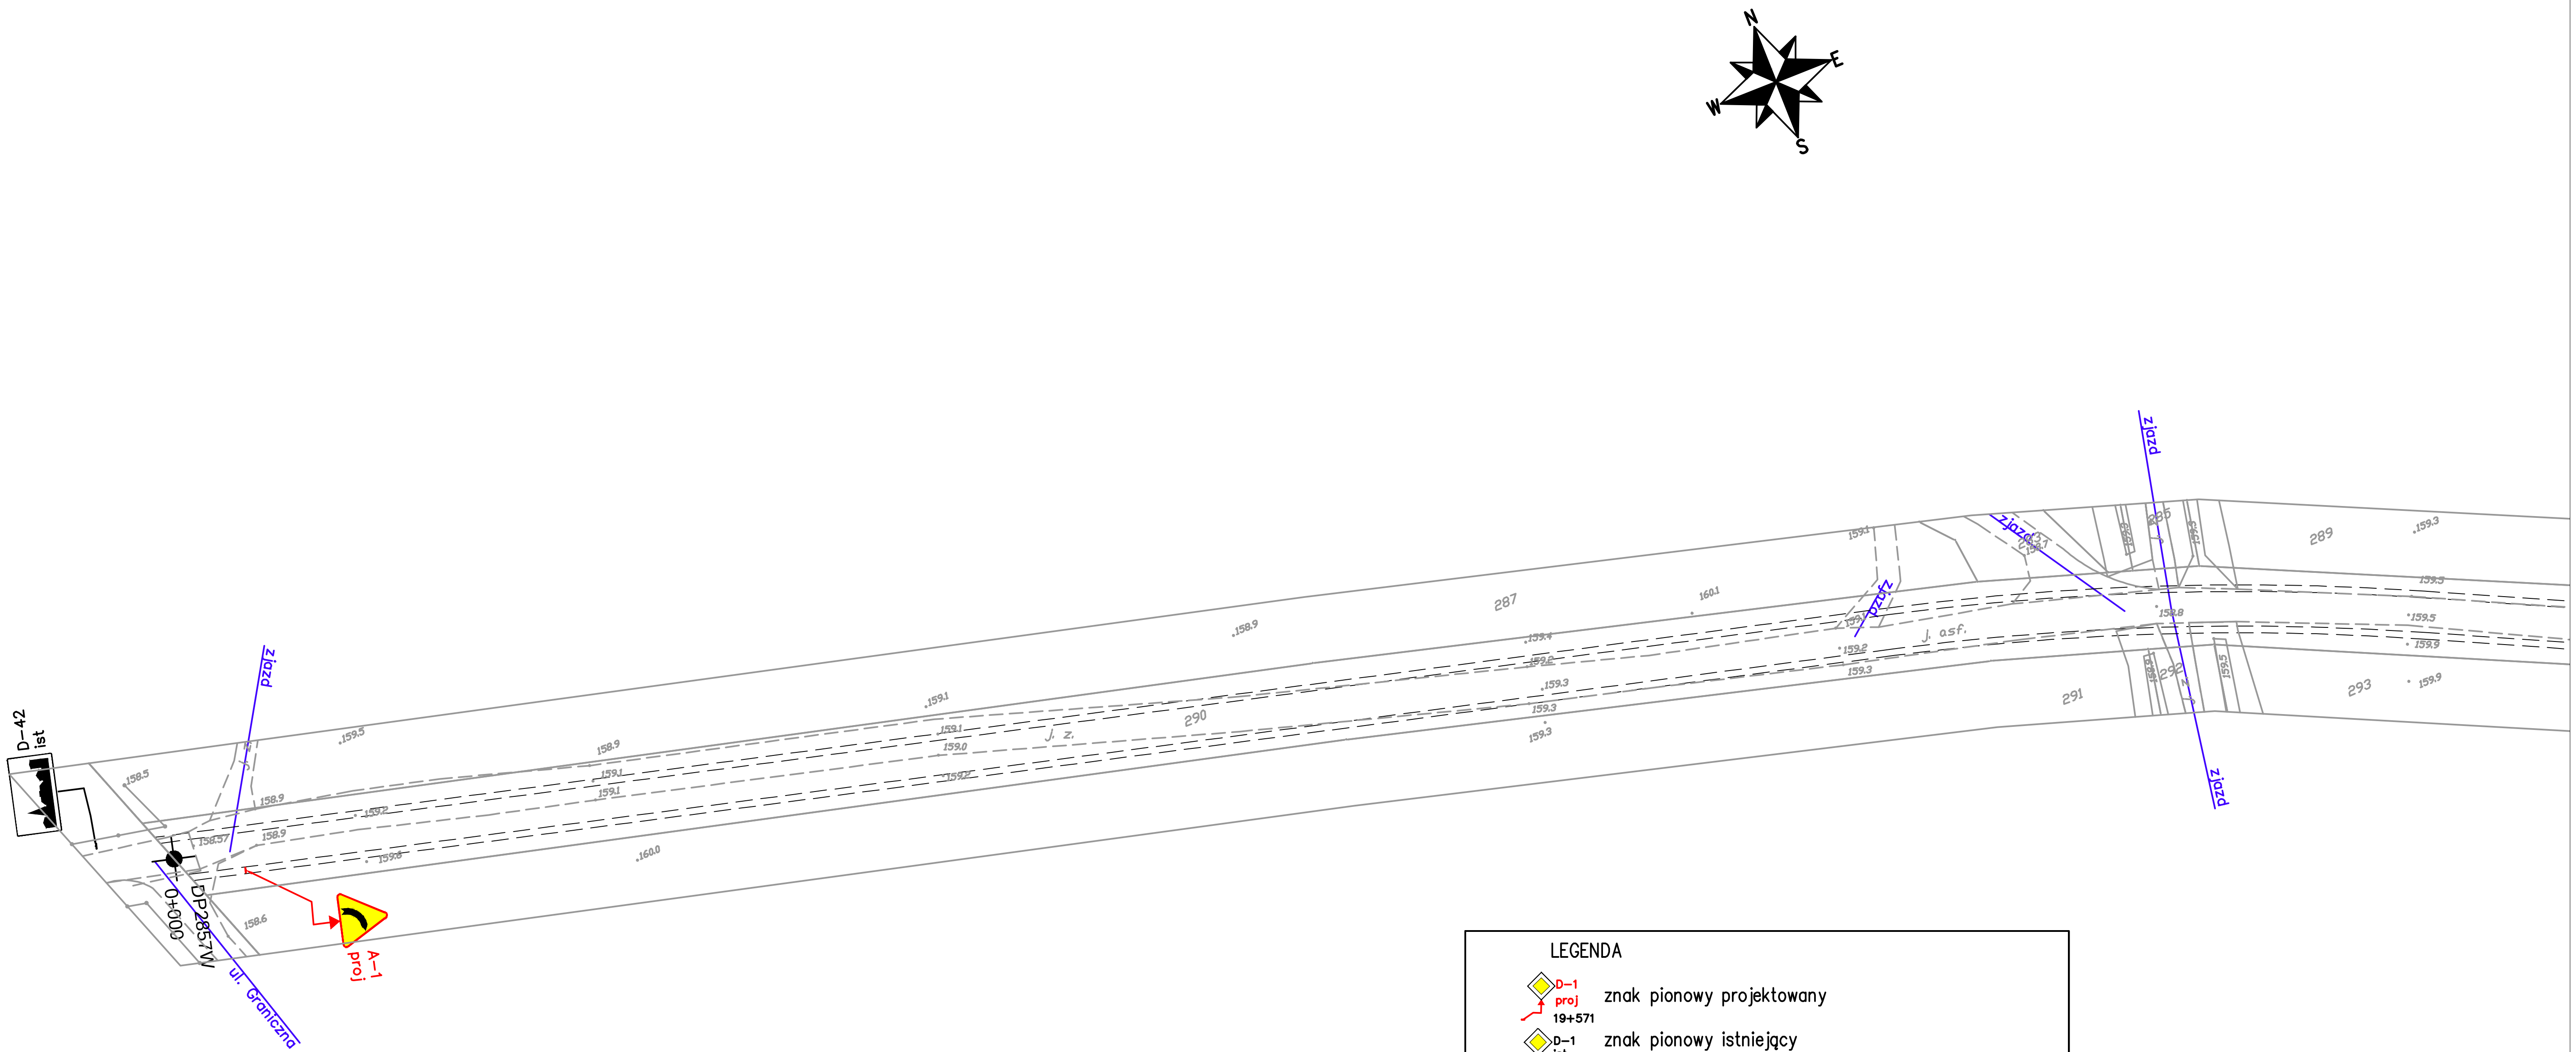

LEGENDA

Oznaczenie	Opis
D-1 proj 19+571	znak pionowy projektowany
D-1 ist. 19+571	znak pionowy istniejący
D-1 do przen. 19+571	istniejący znak pionowy do przeniesienia
D-1 przen. 19+571	projektowana lokalizacja znaku przeniesionego
D-1 likw. 19+571	znak pionowy istniejący do likwidacji
P-1e ist. l=(7m) 19+544	znak poziomy istniejący; pikietaż początku znaku
P-3a proj l=(17m) 19+544	znak poziomy projektowany; pikietaż początku znaku
P-3a likw l=(17m) 19+544	znak poziomy do likwidacji
U-14a+U-1c dł. 14mb 11+229	urządzenie bezpieczeństwa ruchu wraz z oznaczeniem
	istniejący krawężnik
	nawierzchnia chodnika
	nawierzchnia ciągu pieszo-jezdnego
	nawierzchnia z płyt betonowych
	nawierzchnia gruntowa
	budynek użyteczności publicznej (szkoła, ratusz, komenda policji)

Projekt organizacji ruchu
Droga powiatowa Nr 2857W
Plan sytuacyjny

Nr rysunku	2
Nr arkusza	1
skala	1:1000