


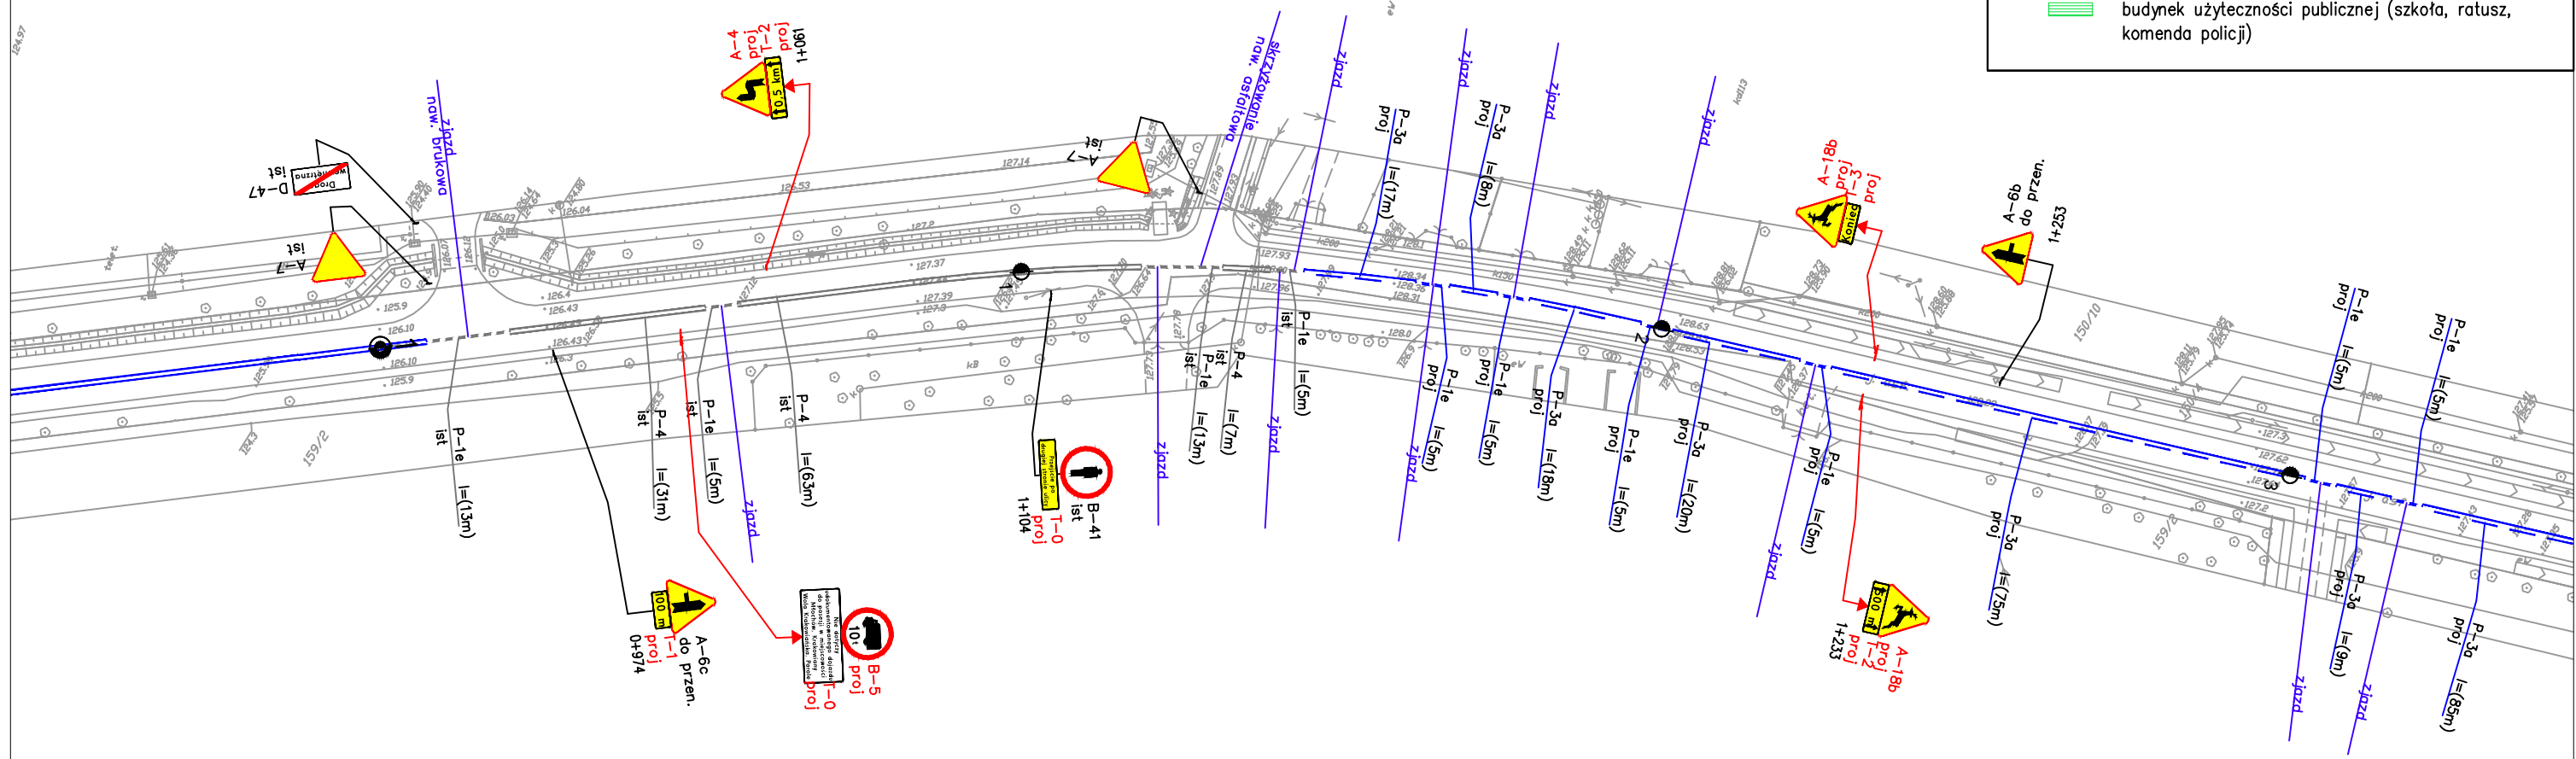

**LEGENDA**

- znak pionowy projektowany
- znak pionowy istniejący
- istniejący znak pionowy do przeniesienia
- projektowana lokalizacja znaku przeniesionego
- znak pionowy istniejący do likwidacji
- znak poziomy istniejący
- znak poziomy projektowany
- znak poziomy do likwidacji
- urządzenie bezpieczeństwa ruchu wraz z oznaczeniem
- istniejący krawężnik
- nawierzchnia chodnika
- nawierzchnia ciągu pieszo-jezdnego
- inna nawierzchnia (kostka betonowa, brukowiec)
- pawilon handlowy (sklep, hipermarket, apteka)
- budynek użyteczności publicznej (szkoła, ratusz, komenda policji)



Projekt organizacji ruchu  
Droga powiatowa Nr 3102W  
Plan sytuacyjny  
Nr rysunku 2  
Nr arkusza 4  
skala 1:1000