


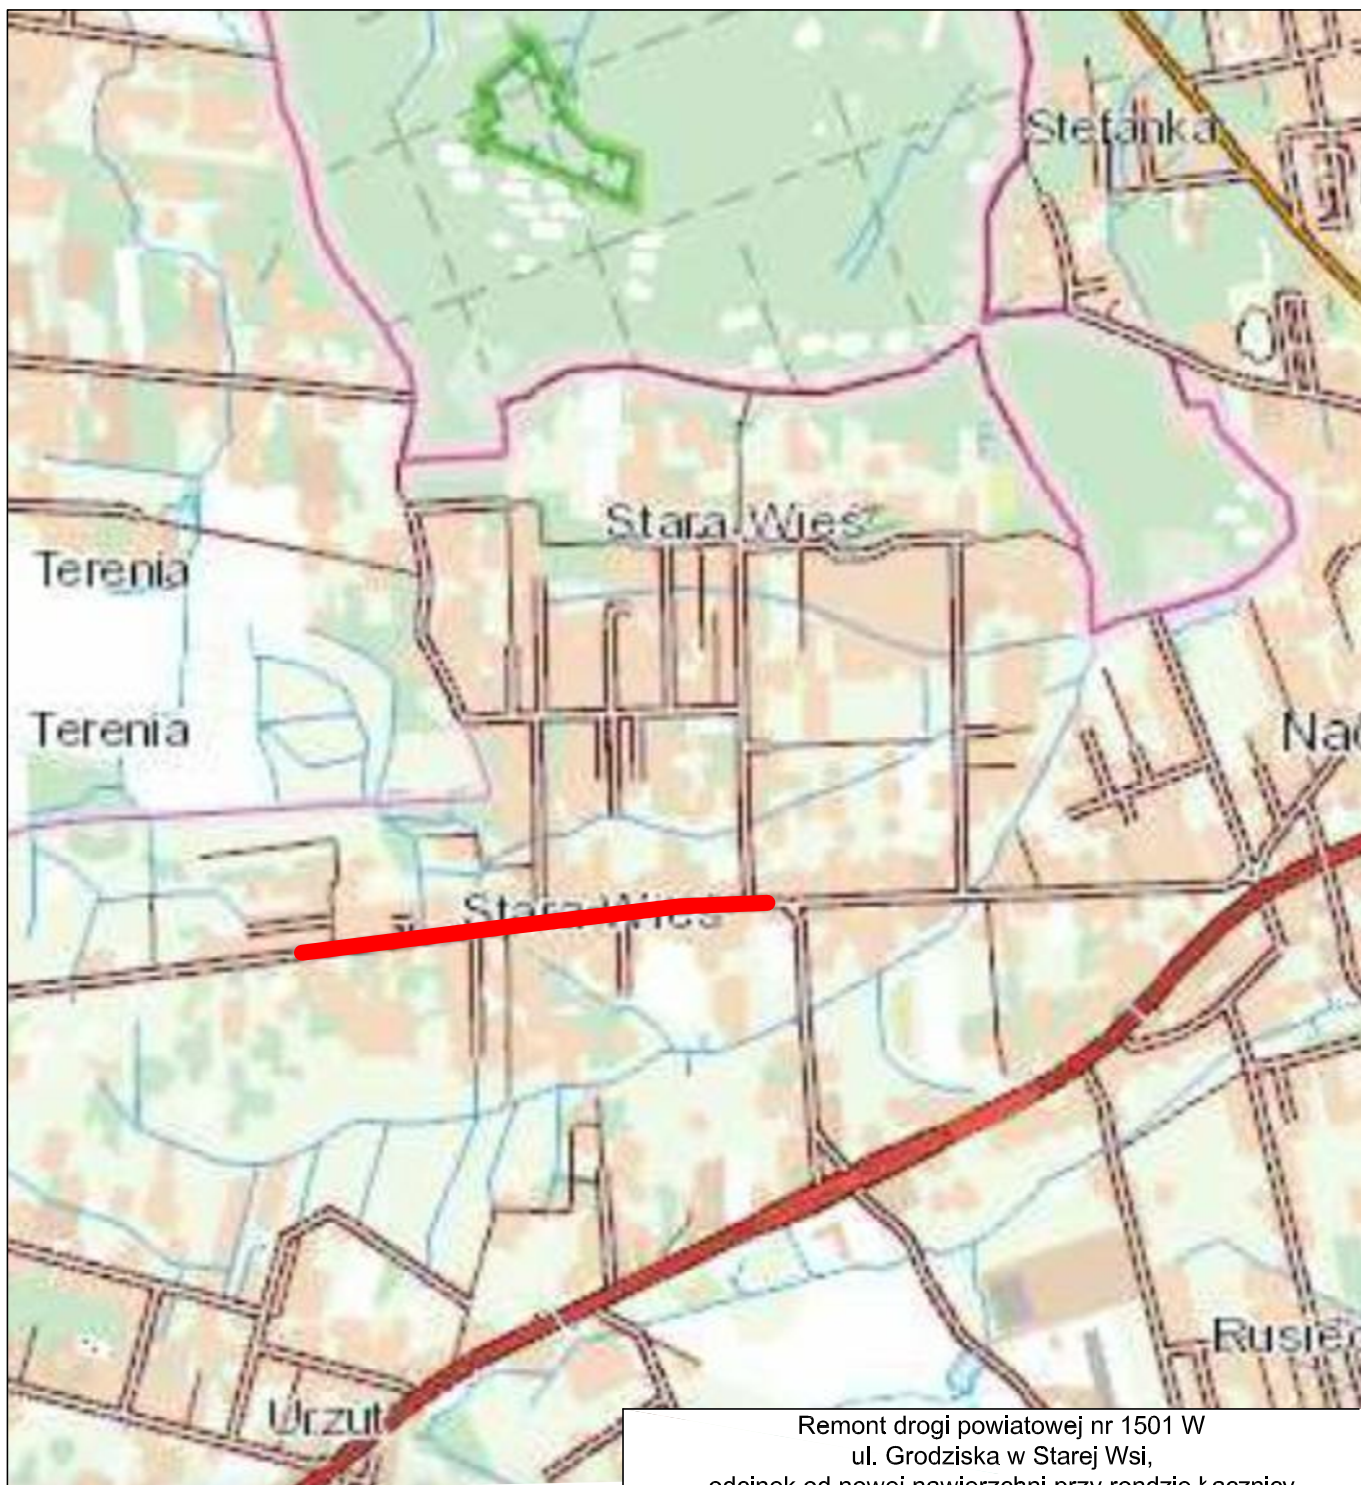

LEGENDA:

— remontowany odcinek drogi

Remont drogi powiatowej nr 1501 W
ul. Grodziska w Starej Wsi,
odcinek od nowej nawierzchni przy rondzie Łącznicy
na dł. 1 765 m w stronę Urszulina.

inwestor Powiat Pruszkowski
ul. Drzymały 30
05-800 Pruszków

rysunek PLAN ORIENTACYJNY

projektant Monika Skubisz
upr. nr LUB/0201/PWBD/16

data
IV.2025r.

branża
drogowa

skala
1:25000

rysunek nr

1