




Nadarzyn - System Informacji Przestrzennej

skala 1 : 500

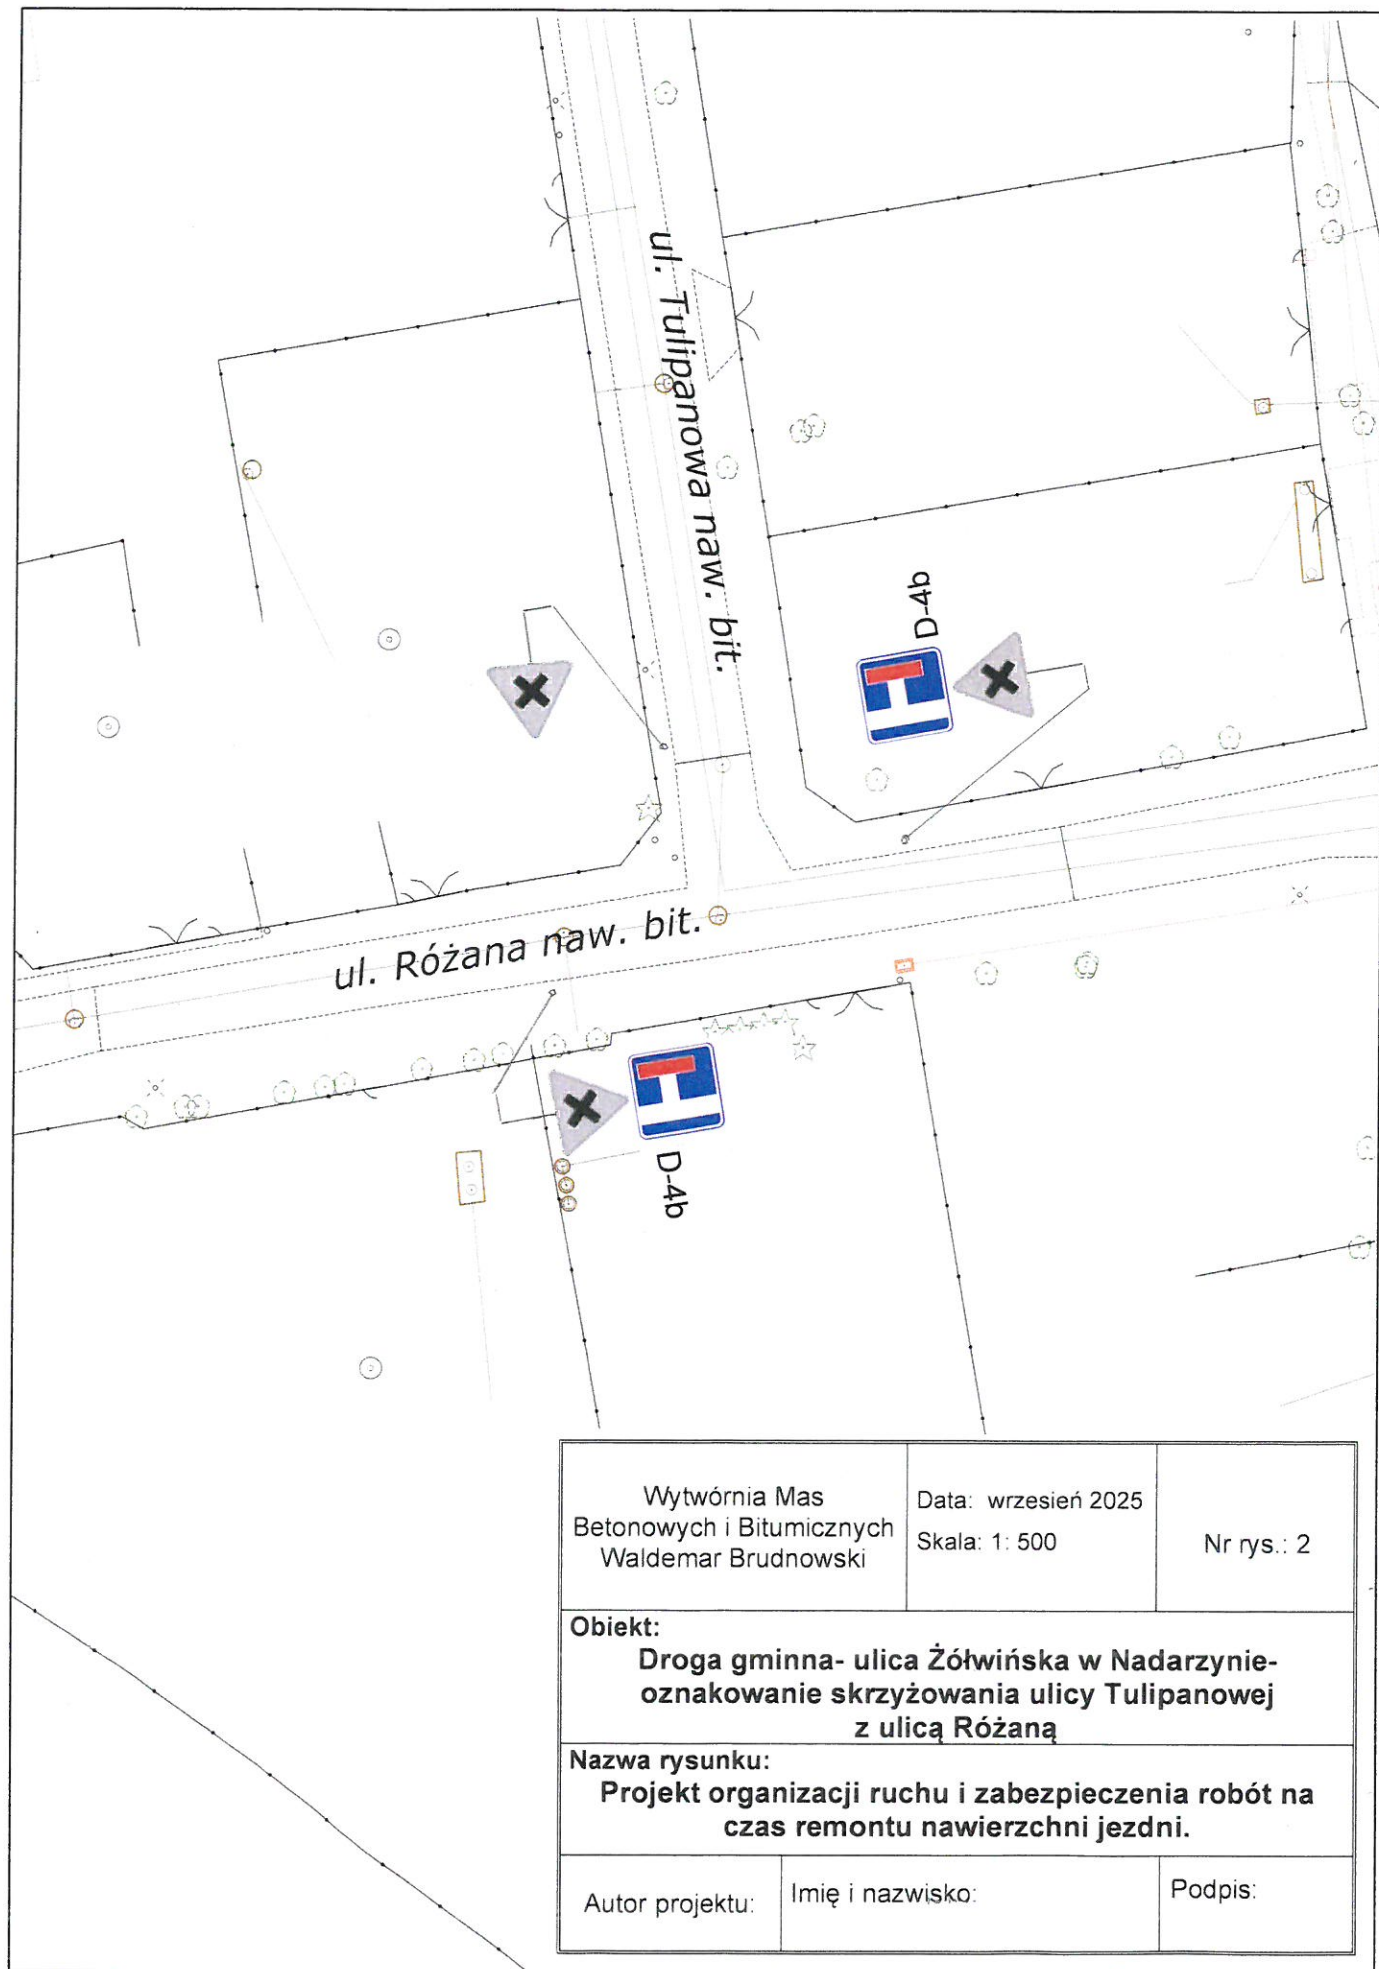

Wytwórnia Mas
Betonowych i Bitumicznych
Waldemar Brudnowski

Data: wrzesień 2025
Skala: 1: 500

Nr rys.: 2

Obiekt:

**Droga gminna- ulica Żółwińska w Nadarzynie-
oznakowanie skrzyżowania ulicy Tulipanowej
z ulicą Różaną**

Nazwa rysunku:

**Projekt organizacji ruchu i zabezpieczenia robót na
czas remontu nawierzchni jezdni.**

Autor projektu:

Imię i nazwisko:

Podpis: