
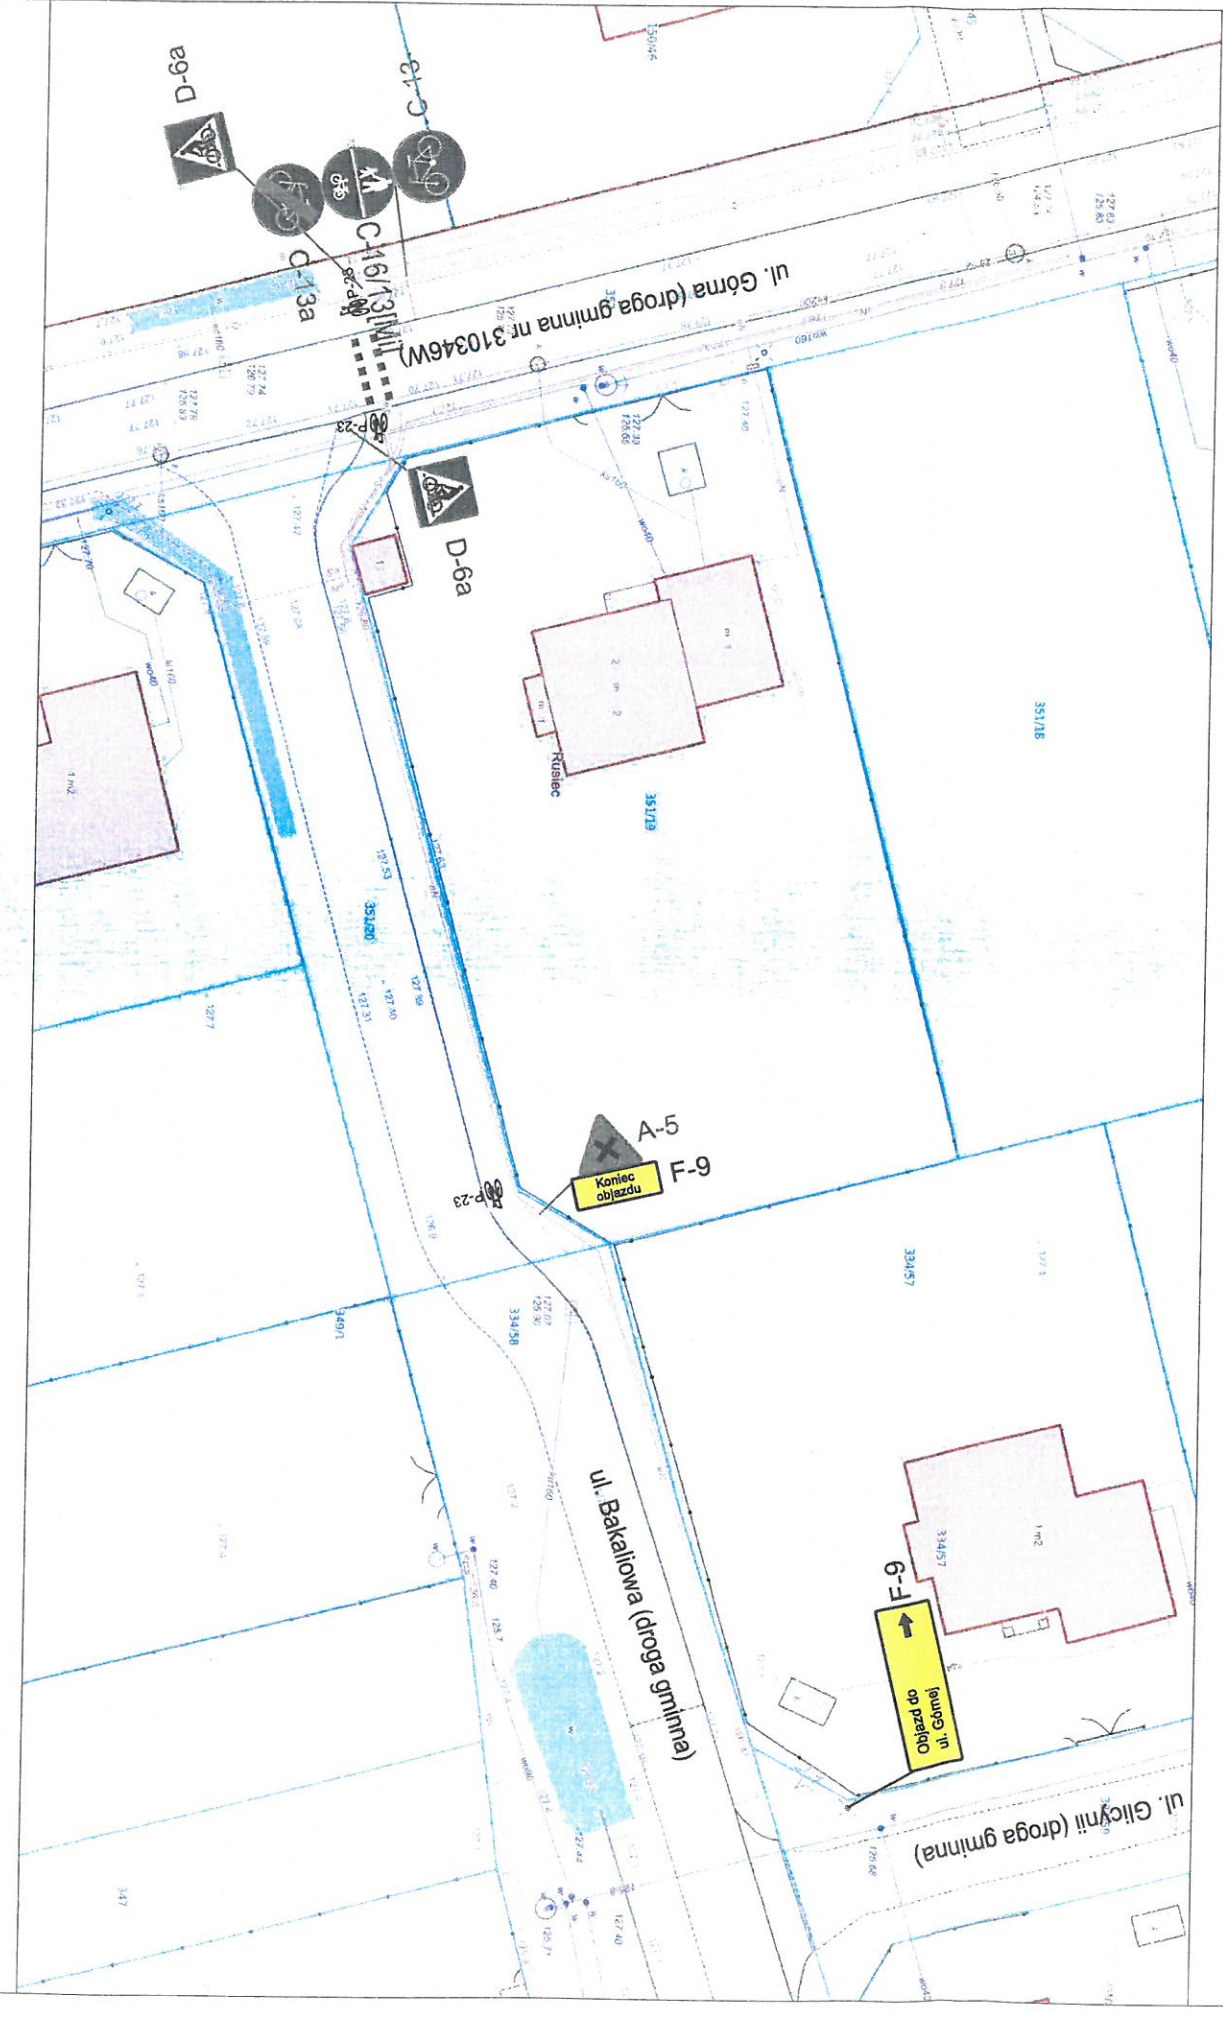


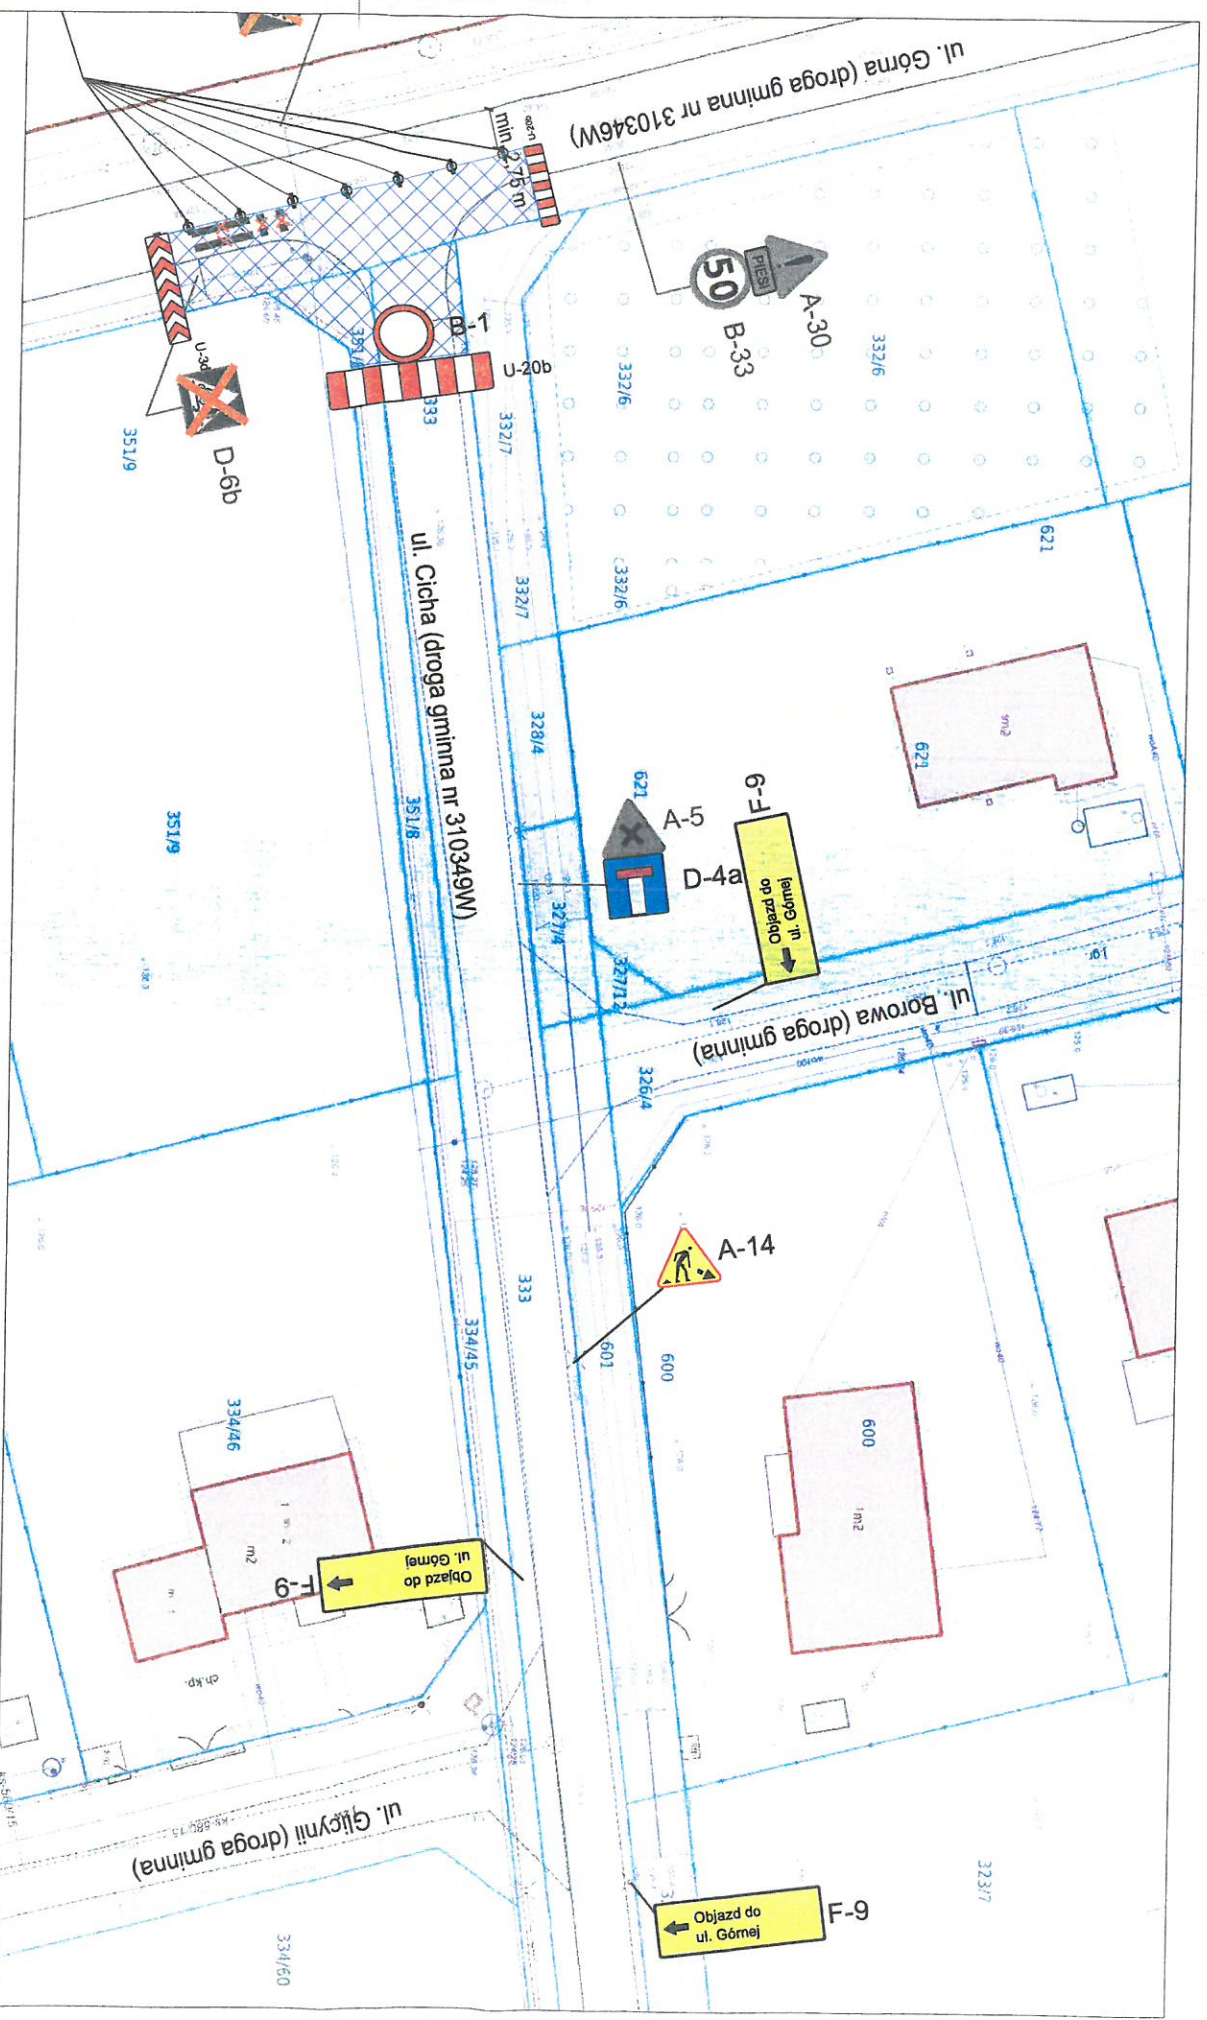


Oznaczenia:

Projektowane znaki pionowe

Istniejące znaki pionowe

Obszar robót

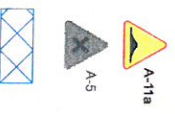

Nazwa opracowania:	PROJEKT CZASOWEJ ORGANIZACJI RUCHU
Nazwa inwestycji:	Zmiana stałej organizacji ruchu dla skrzyżowania ul. Cichej i ul. Górnej w m. Rusiec
Inwestor:	Gmina Nadarzyn
Wykonawca:	ROBOKOP Grzegorz Leonowicz
Opracowanie i podpis:	mgr inż. Anna Grebin-Bielńska
Nazwa rysunku:	Oznakowanie objazdu - Etap 2
Rys. nr 4	
Skala: 1:500	
Data: 10.2025	