



Pruszków, dn. 02 GRU. 2025

Podpis Patryk Grabowski
CZŁONEK ZARZĄDU

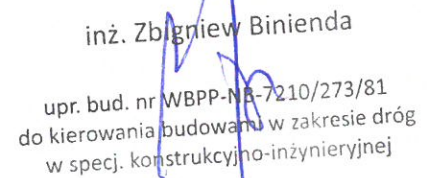

Skala 1:500

Objekt:
• Pl. Poniatowskiego w Nadarzynie dr. gmlana nr 310365W
Zarządca drogi: Wójt Gminy Nadarzyn
Zarządca ruchu: Starosta Powiatu Pruszkowskiego
Adres: Droga kategorii gminnej, klasy I, Nadarzyn, gmina Nadarzyn
Inwestor: Gmina Nadarzyn, ul. Mszczonowska 24, 05-830 Nadarzyn
Projektant: inż. Zbigniew Binienda

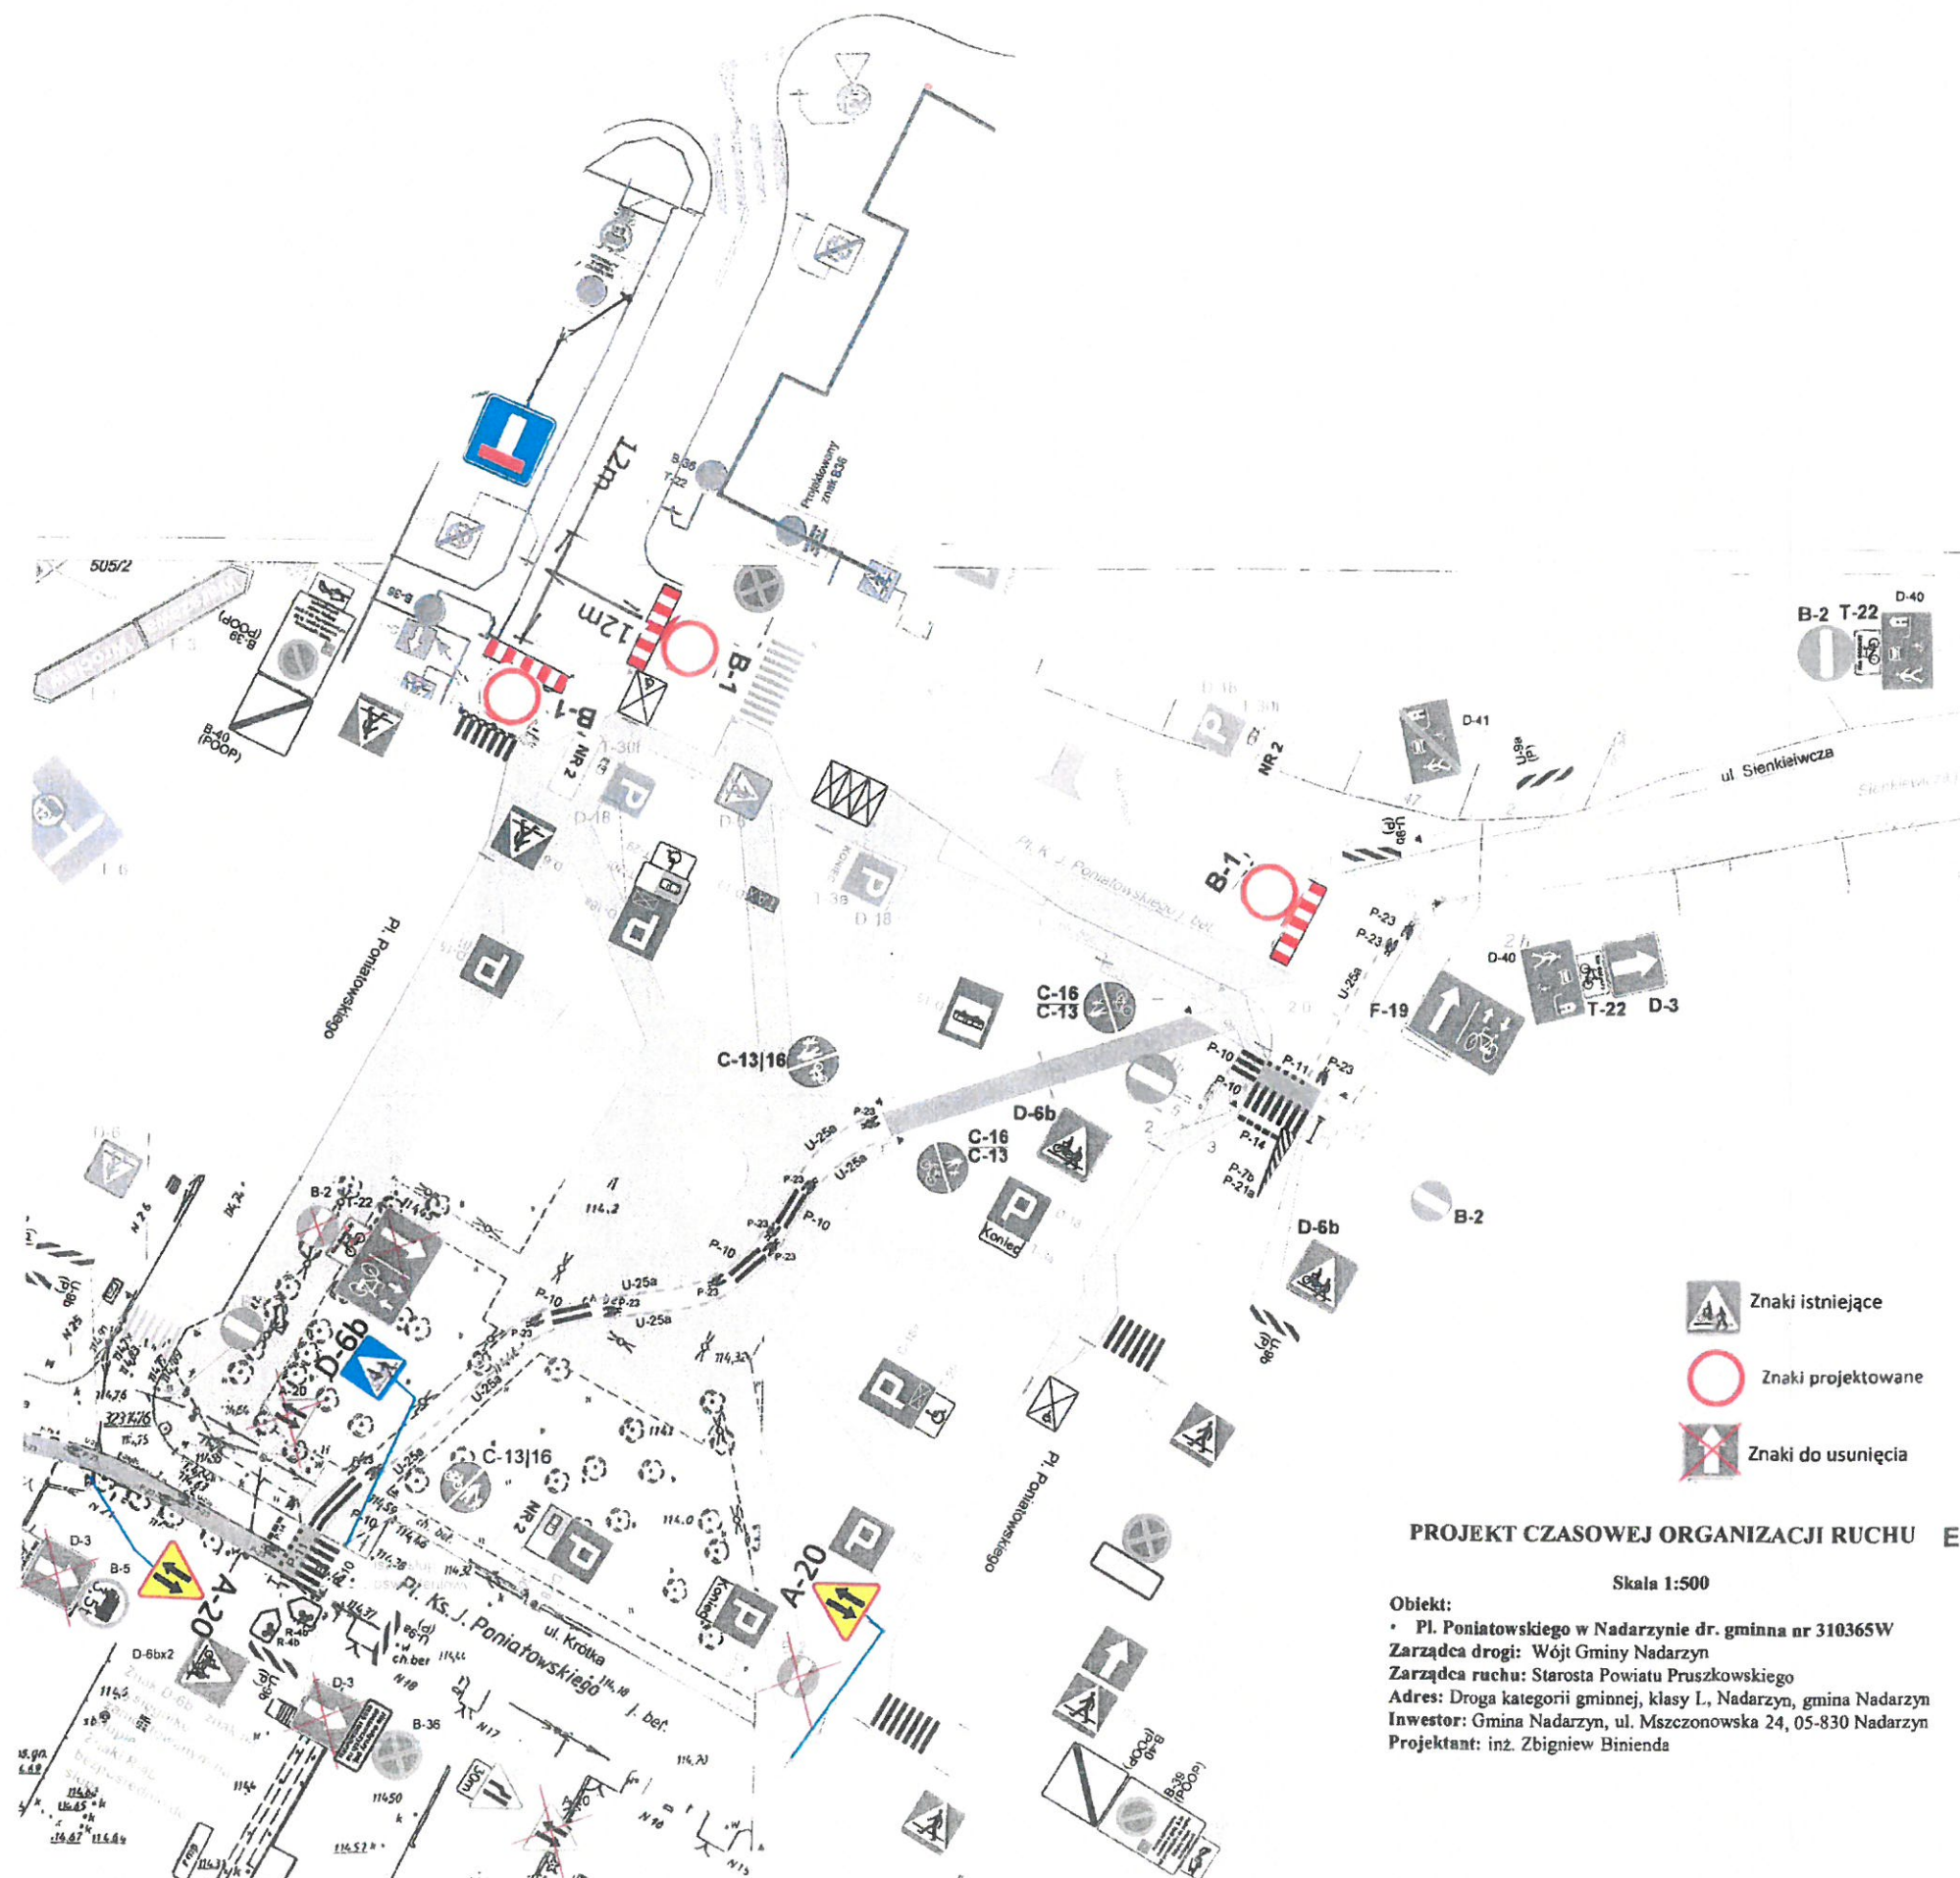

STAROSTWO POWIATOWE
w Pruszkowie (3)
Wydział Inwestycji i Drogownictwa
ul. Drzymały 30, 05-800 Pruszków

inż. Zbigniew Binienda
upr. bud. nr WBPA-NB-7210/273/81
do kierowania budowlami w zakresie dróg
w spec. konstrukcyjno-inżynierskiej

PROJEKT CZASOWEJ ORGANIZACJI RUCHU ETAP-2

Skala 1:500

Obiekt:
• Pl. Poniatowskiego w Nadarzynie dr. gminna nr 310365W
Zarządca drogi: Wójt Gminy Nadarzyn
Zarządca ruchu: Starosta Powiatu Pruszkowskiego
Adres: Droga kategorii gminnej, klasy L, Nadarzyn, gmina Nadarzyn
Inwestor: Gmina Nadarzyn, ul. Mszczonowska 24, 05-830 Nadarzyn
Projektant: inż. Zbigniew Binienda