


Załącznik
do Uchwały
Rady Gminy Nadarzyn
z dnia

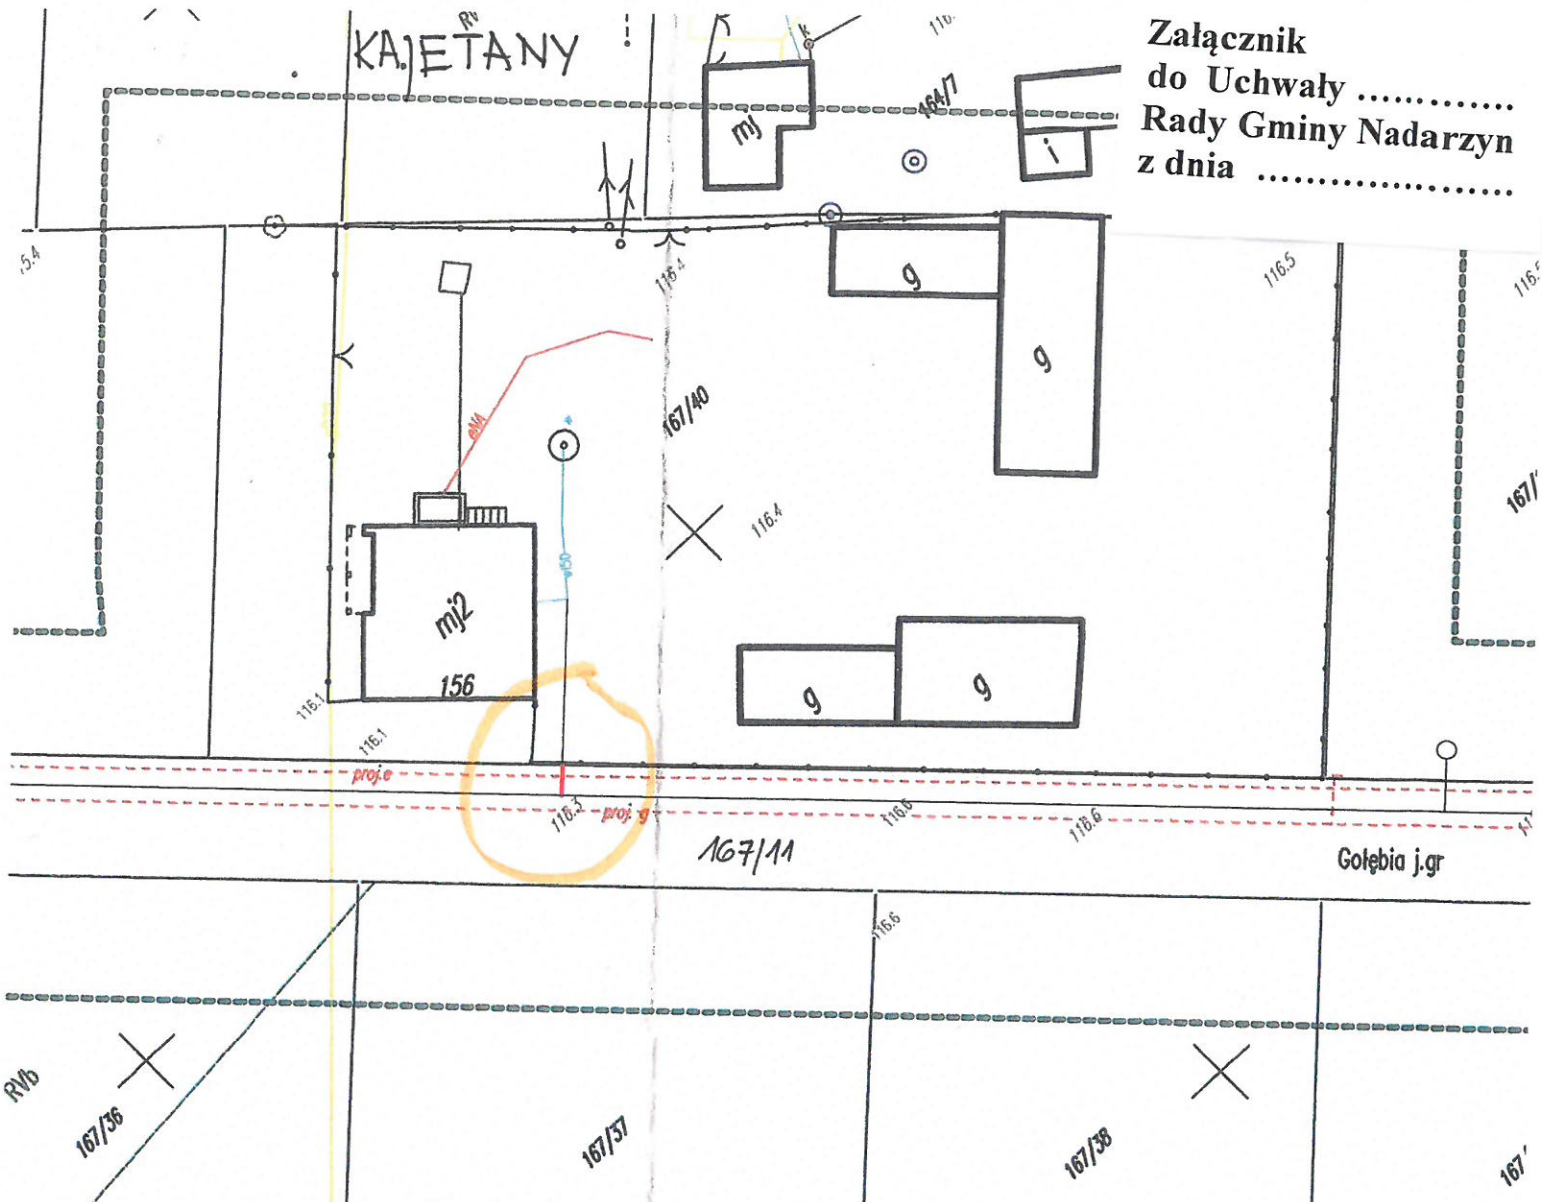

MAPA DO CELÓW PROJEKTOWYCH	
Miejscowość	116.28
Jednostka ewidencyjna	GN 6640 6870 2018
Identyfikator nazwa	142105.2 Nadarzyn
Identyfikator nazwa	23-173-0003 Kajerany
Skala mapy	1:500
Nazwa układu współrzędnych	1172 2000
Oznaczenie granic obszaru, który był przedmiotem aktualizacji	Kr 60
Służebność gruntowe mające wpływ na zagospodarowanie gruntów zlokalizowanych w granicach projektowanej inwestycji	nie badano
Działka przedmiotowa	167/17 167/11 167/40
Nazwa/ imię i nazwisko wykonawcy oraz data i podpis osoby reprezentującej uprawnionego który opracował mapę	Przedsiębiorstwo Geodezyjno-Urbogowo-Handlowe "J.M.S. Mi. Bał Jaskowski, Wiosna i Sied Spółka cywilna 05-600 Pruszków, ul. Arceusza 26A tel. 22 756-83-70 wpis 234-201-53-54, REGON 141010

Organ prowadzący państwowy zasób geodezyjny i kartograficzny	Starosta Pruszkowski
Identyfikator ewidencyjny materiału zasobu - operatu technicznego	P.1421.2018.6886
Data wpisania operatu technicznego do ewidencji materiałów zasobu	31-12-2018
Imię, nazwisko i podpis osoby reprezentującej organ	z up. STAROSTY mgr inż. Marek Skarżyski kierownik os. wydziału geodezyjnego

