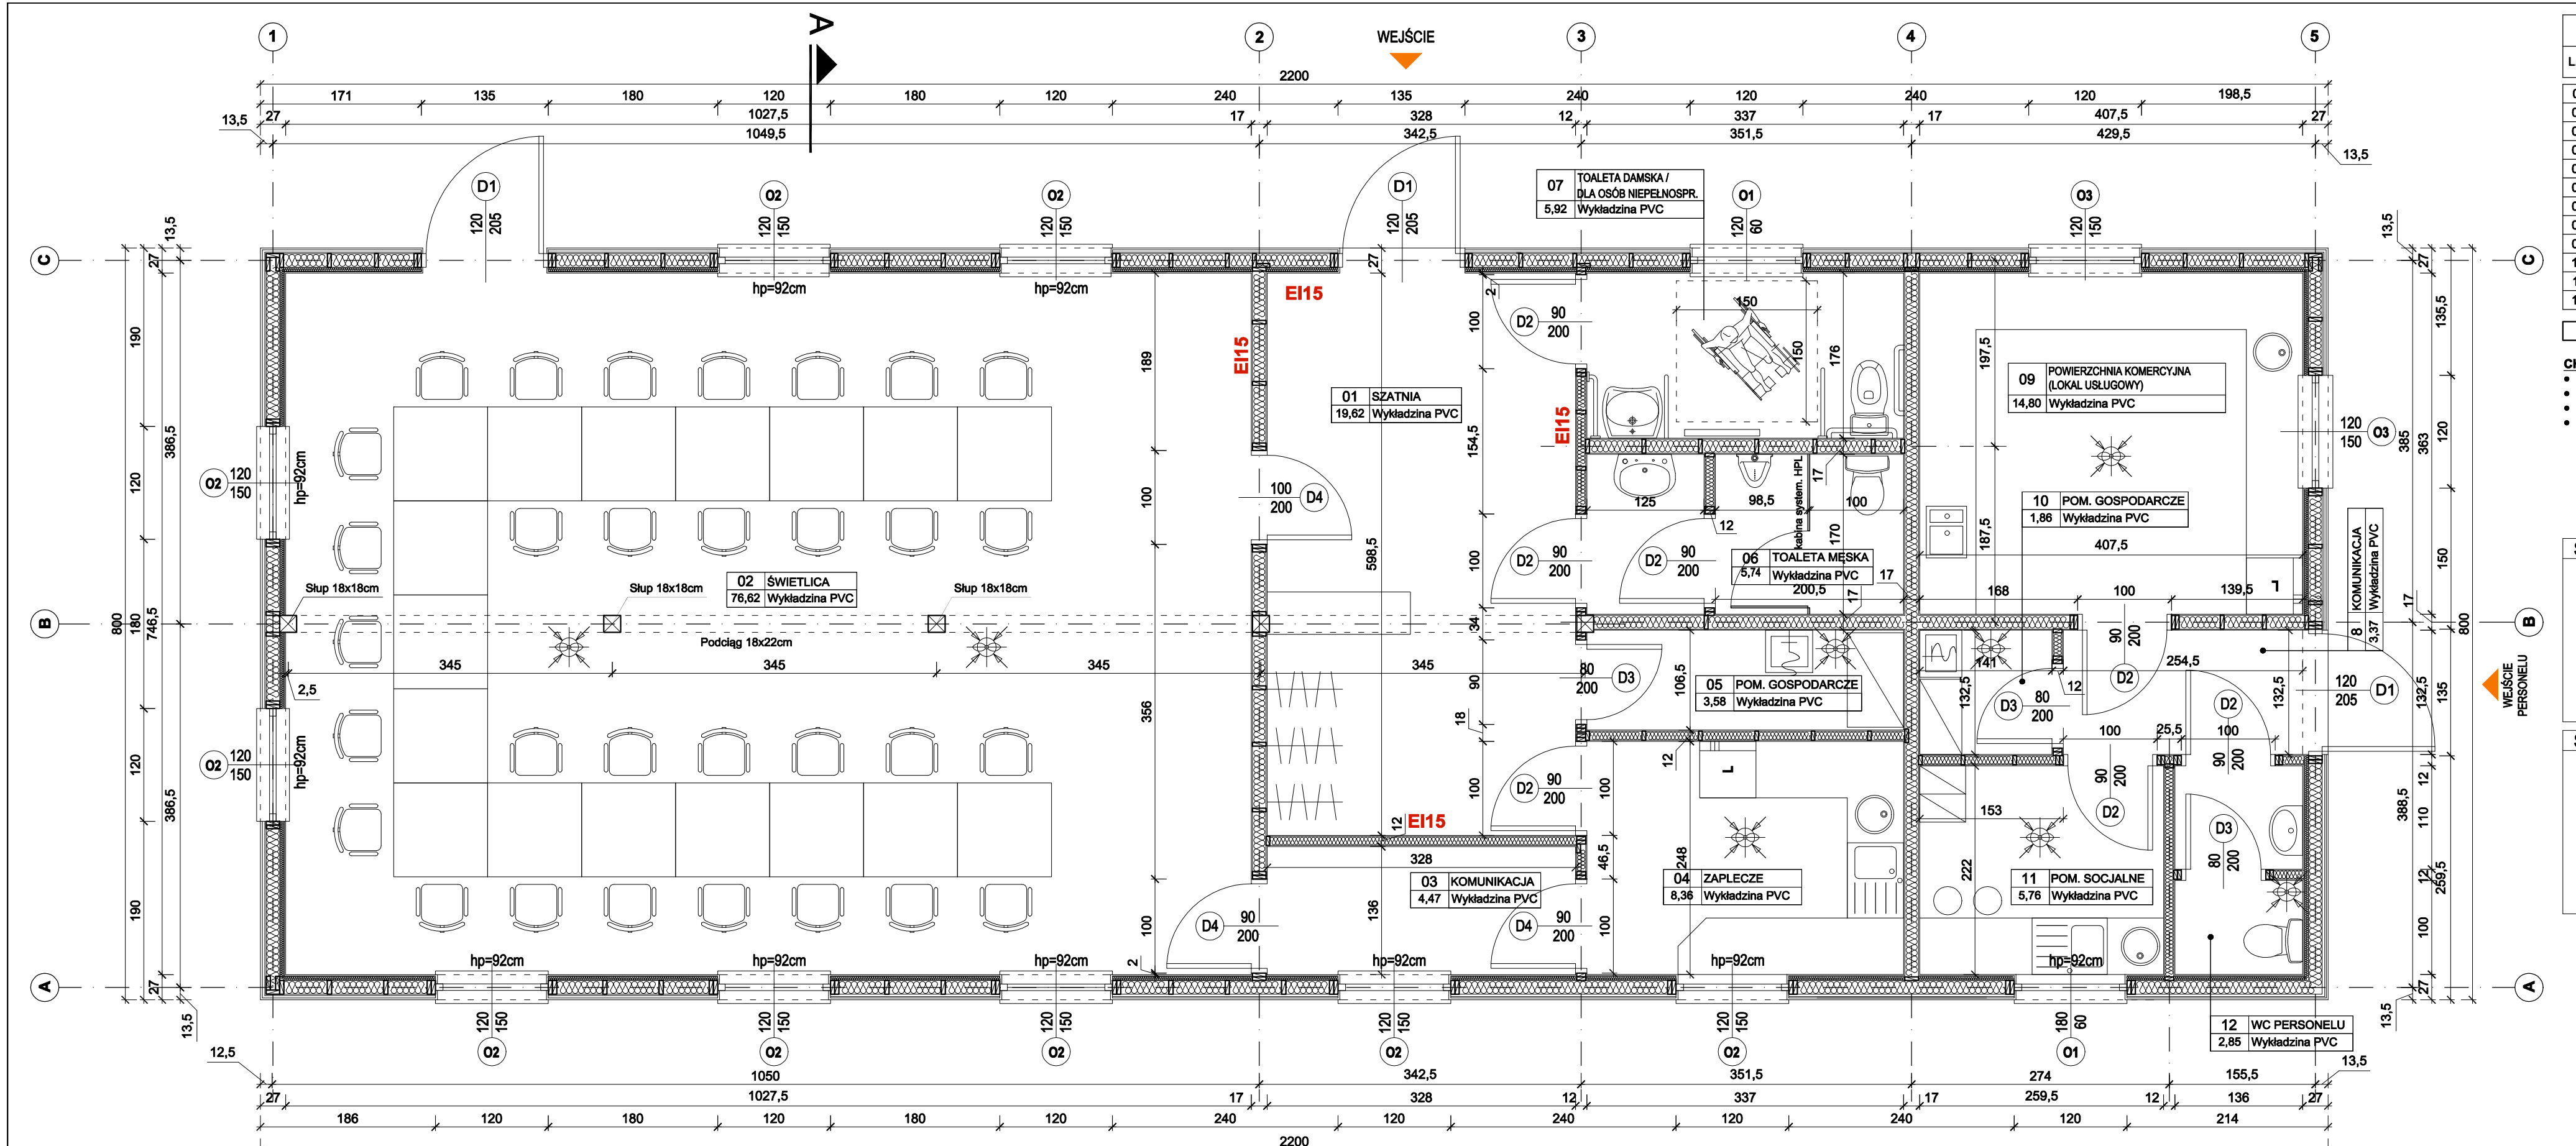

ZESTAWIENIE POMIESZCZEŃ		
L.p.	NAZWA POMIESZCZENIA	POW. [m²]
01	HOL Z SZATNIĄ	19,62
02	ŚWIETLICA	76,62
03	KOMUNIKACJA	4,47
04	ZAPLECZE	8,36
05	POMIESZCZENIE GOSPODARCZE	3,58
06	TOALETA MĘSKA	5,74
07	TOALETA DAMSKA ORAZ OSÓB NIEPEŁNOSPRAWNYCH	5,92
08	KOMUNIKACJA	3,37
09	POWIERZCHIA KOMERCYJNA (LOKAL USŁUGOWY)	14,80
10	POMIESZCZENIE GOSPODARCZE	1,86
11	POMIESZCZENIE SOCJALNE PRACOWNIKÓW	5,76
12	TOALETA PERSONELU	2,85
	RAZEM	**152,95**

CHARAKTERYSTYCZNE PARAMETRY TECHNICZNE:

- POWIERZCHNIA ZABUDOWY - 176,00m²
- POWIERZCHNIA UŻYTKOWA - 152,95m²
- POWIERZCHNIA WEWNĘTRZNA - 160,16m²
- KUBATURA BRUTTO - 651,00m³

S1	ŚCIANA ZEWNĘTRZNA	
	Deska elewacyjna z drewna iglastego klasy A/B	1,9cm
	Listwy dystansowe	2,5cm
	Folia wiatroizolacyjna	
	Poszycie z płyt MFP	1,2cm
	Konstrukcja drewniana ściany z wypełnieniem płytami z wełny mineralnej gr. 15cm	14,5cm
	Folia paroizolacyjna	
	Ruszt drewniany z wypełnieniem z wełny mineralnej gr. 5cm	5,0cm
	Poszycie z płyt GKB i GKI w pom. "mokrych"	1,25cm

S2	ŚCIANA ZEWNĘTRZNA - EI 15	
	Deska elewacyjna z drewna iglastego klasy A/B	1,9cm
	Listwy dystansowe	2,5cm
	Folia wiatroizolacyjna	
	Poszycie z płyt MFP	1,2cm
	Konstrukcja drewniana ściany z wypełnieniem płytami z wełny mineralnej gr. 15cm	14,5cm
	Folia paroizolacyjna	
	Ruszt drewniany z wypełnieniem z wełny mineralnej gr. 5cm	5,0cm
	Poszycie z płyt GKF	1,25cm

S3	ŚCIANA WEWNĘTRZNA	
	Poszycie z płyt GKB i GKI w pom. "mokrych"	1,25cm
	Konstrukcja drewniana ściany z wypełnieniem płytami z wełny mineralnej gr. 15cm	9,5cm
	Poszycie z płyt GKB i GKI w pom. "mokrych"	1,25cm

S4	ŚCIANA WEWNĘTRZNA	
	Poszycie z płyt GKB i GKI w pom. "mokrych"	1,25cm
	Konstrukcja drewniana ściany z wypełnieniem płytami z wełny mineralnej gr. 15cm	14,5cm
	Poszycie z płyt GKB i GKI w pom. "mokrych"	1,25cm

S5	ŚCIANA WEWNĘTRZNA EI 15	
	Poszycie z płyt GKF	1,25cm
	Konstrukcja drewniana ściany z wypełnieniem płytami z wełny mineralnej gr. 15cm	9,5cm
	Poszycie z płyt GKF	1,25cm

S6	ŚCIANA WEWNĘTRZNA EI15	
	Poszycie z płyt GKF	1,25cm
	Konstrukcja drewniana ściany z wypełnieniem płytami z wełny mineralnej gr. 15cm	14,5cm
	Poszycie z płyt GKF	1,25cm

INWESTOR:
GMINA NADARZYN
05-830 NADARZYN, UL. MSZCZONOWSKA 24

JEDNOSTKA PROJEKTOWA:
GEOTECHNICA
pracownia & budownictwo
87-100 Toruń, ul. Kobieradzkiej 88d
tel.(0-56) 655-80-40; fax.(0-56) 655-96-75
e-mail: biuro@geotechnica.pl

NAZWA OPRACOWANIA: PROJEKT BUDOWLANY

ELEMENT PROJEKTU BUDOWLANEGO: PROJEKT ARCHITEKTONICZNO-BUDOWLANY

NAZWA OBIEKTU: BUDOWA BASENÓW LETNICH Z ZAPLECZEM SANITARNYM, BUDOWĄ BOISK SPORTOWYCH, ŚWIETLICĄ WRAZ Z INFRASTRUKTURĄ TOWARZYSZĄCĄ ORAZ ZAGOSPODAROWANIEM TERENU

NR ARCHIWALNY: 2/21

ADRES OBIEKTU: STRZENIÓWKA, 05-830 NADARZYN, UL. DZIAŁKOWA, DZ. NR 947 (LOKALIZACJA BASENÓW), 948, 109/1, 109/4, 110, 118,115/1 , 949 (INFRASTRUKTURA), OBRĘB: 0013, JEDN. EWID.: 142105_2_NADARZYN

SKALA RYSUNKU: 1:50

NAZWA RYSUNKU: RZUT BUDYNKU ŚWIETLICY

NR RYSUNKU: 2.2

FUNKCJA:	IMIĘ I NAZWISKO:	NR UPRAWNIEŃ / SPEC.:	PODPIS:	DATA OPRACOWANIA:
PROJEKTANT BRANŻY ARCH.	mgr inż. arch. PIOTR KAMIŃSKI	10/KPO/KK/2018 SPEC. ARCHITEKTONICZNA		20.01.2021r.
PROJEKTANT BRANŻY KONSTR.	mgr inż. URSZULA PADEREWSKA	15/B4/L/w SPEC. KONSTR.-BUDOWLANA		
SPRAWDZAJĄCY BRANŻĘ ARCH.	mgr inż. arch. PAWEŁ KLAMANN	7/KPO/KK/2020 SPEC. ARCHITEKTONICZNA		
SPRAWDZAJĄCY BRANŻĘ KONSTR.	mgr inż. MICHAŁ PADEREWSKI	KUP/0002/PO/O/K/06 SPEC. KONSTR.-BUDOWLANA		