




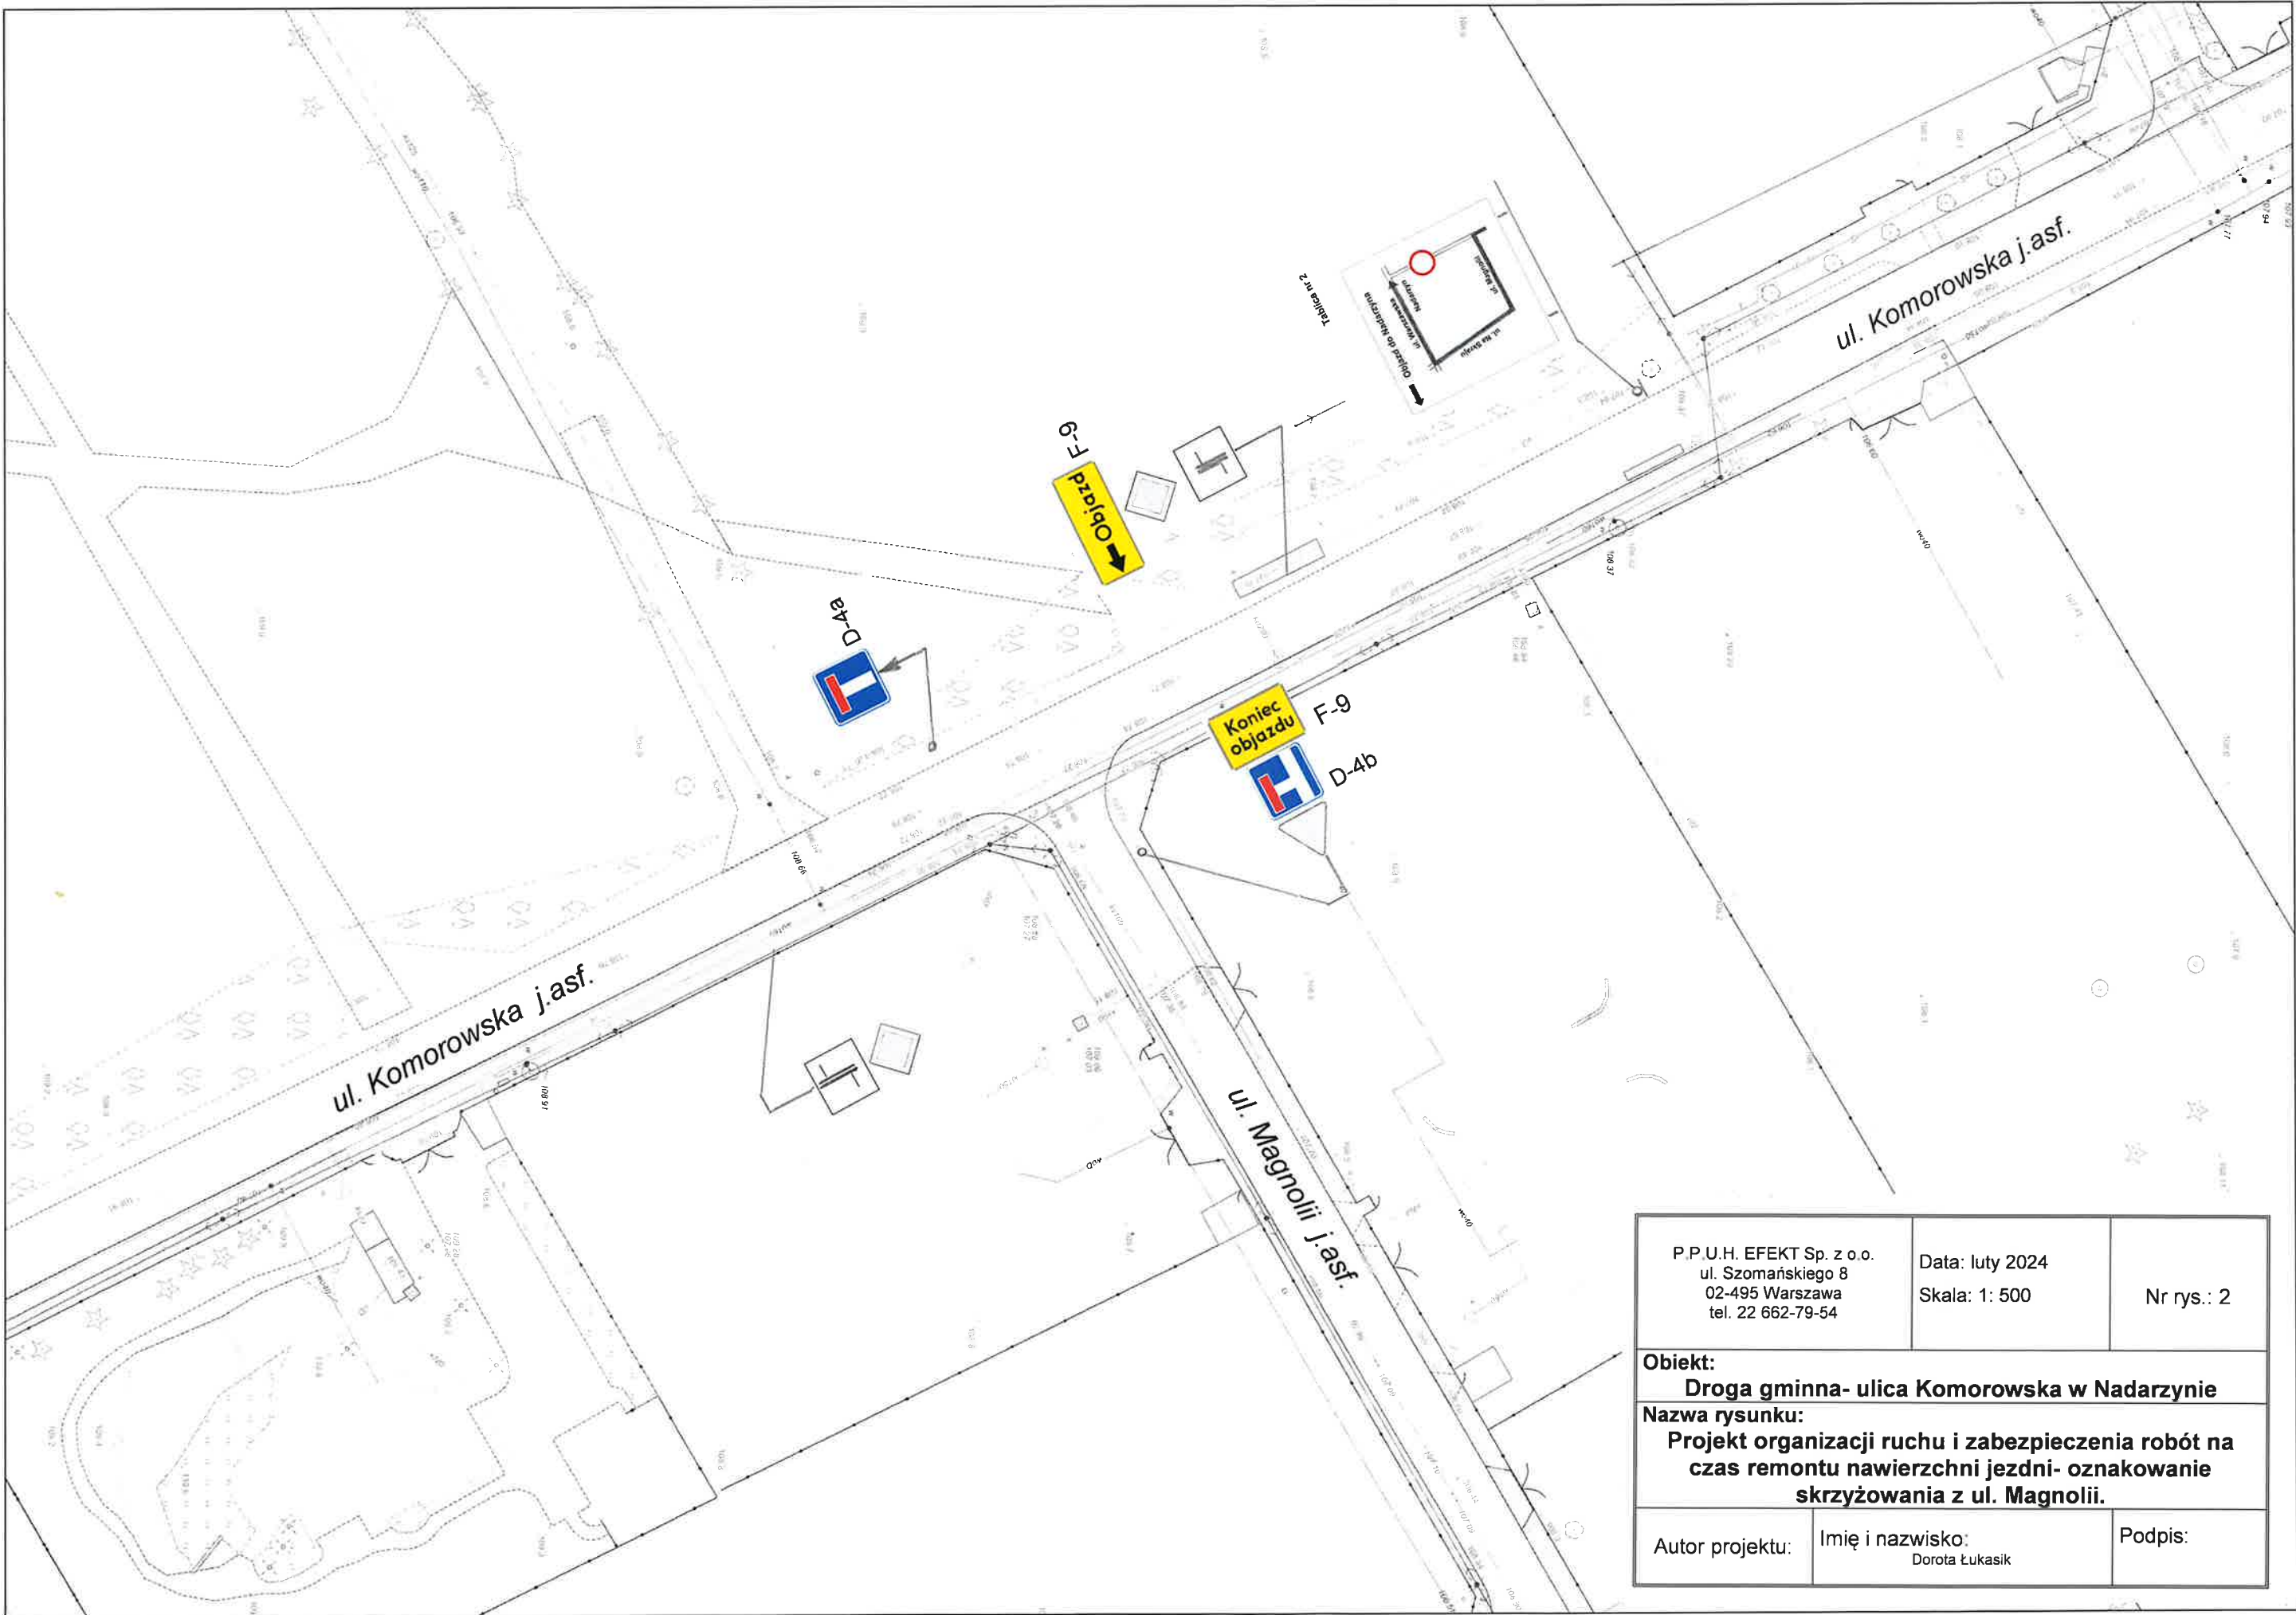


P.P.U.H. EFEKT Sp. z o.o. ul. Szomańskiego 8 02-495 Warszawa tel. 22 662-79-54		Data: luty 2024 Skala: 1: 500	Nr rys.: 2
Obiekt: Droga gminna- ulica Komorowska w Nadarzynie			
Nazwa rysunku: Projekt organizacji ruchu i zabezpieczenia robót na czas remontu nawierzchni jezdni- oznakowanie skrzyżowania z ul. Magnolii.			
Autor projektu:	Imię i nazwisko: Dorota Łukasik	Podpis:	

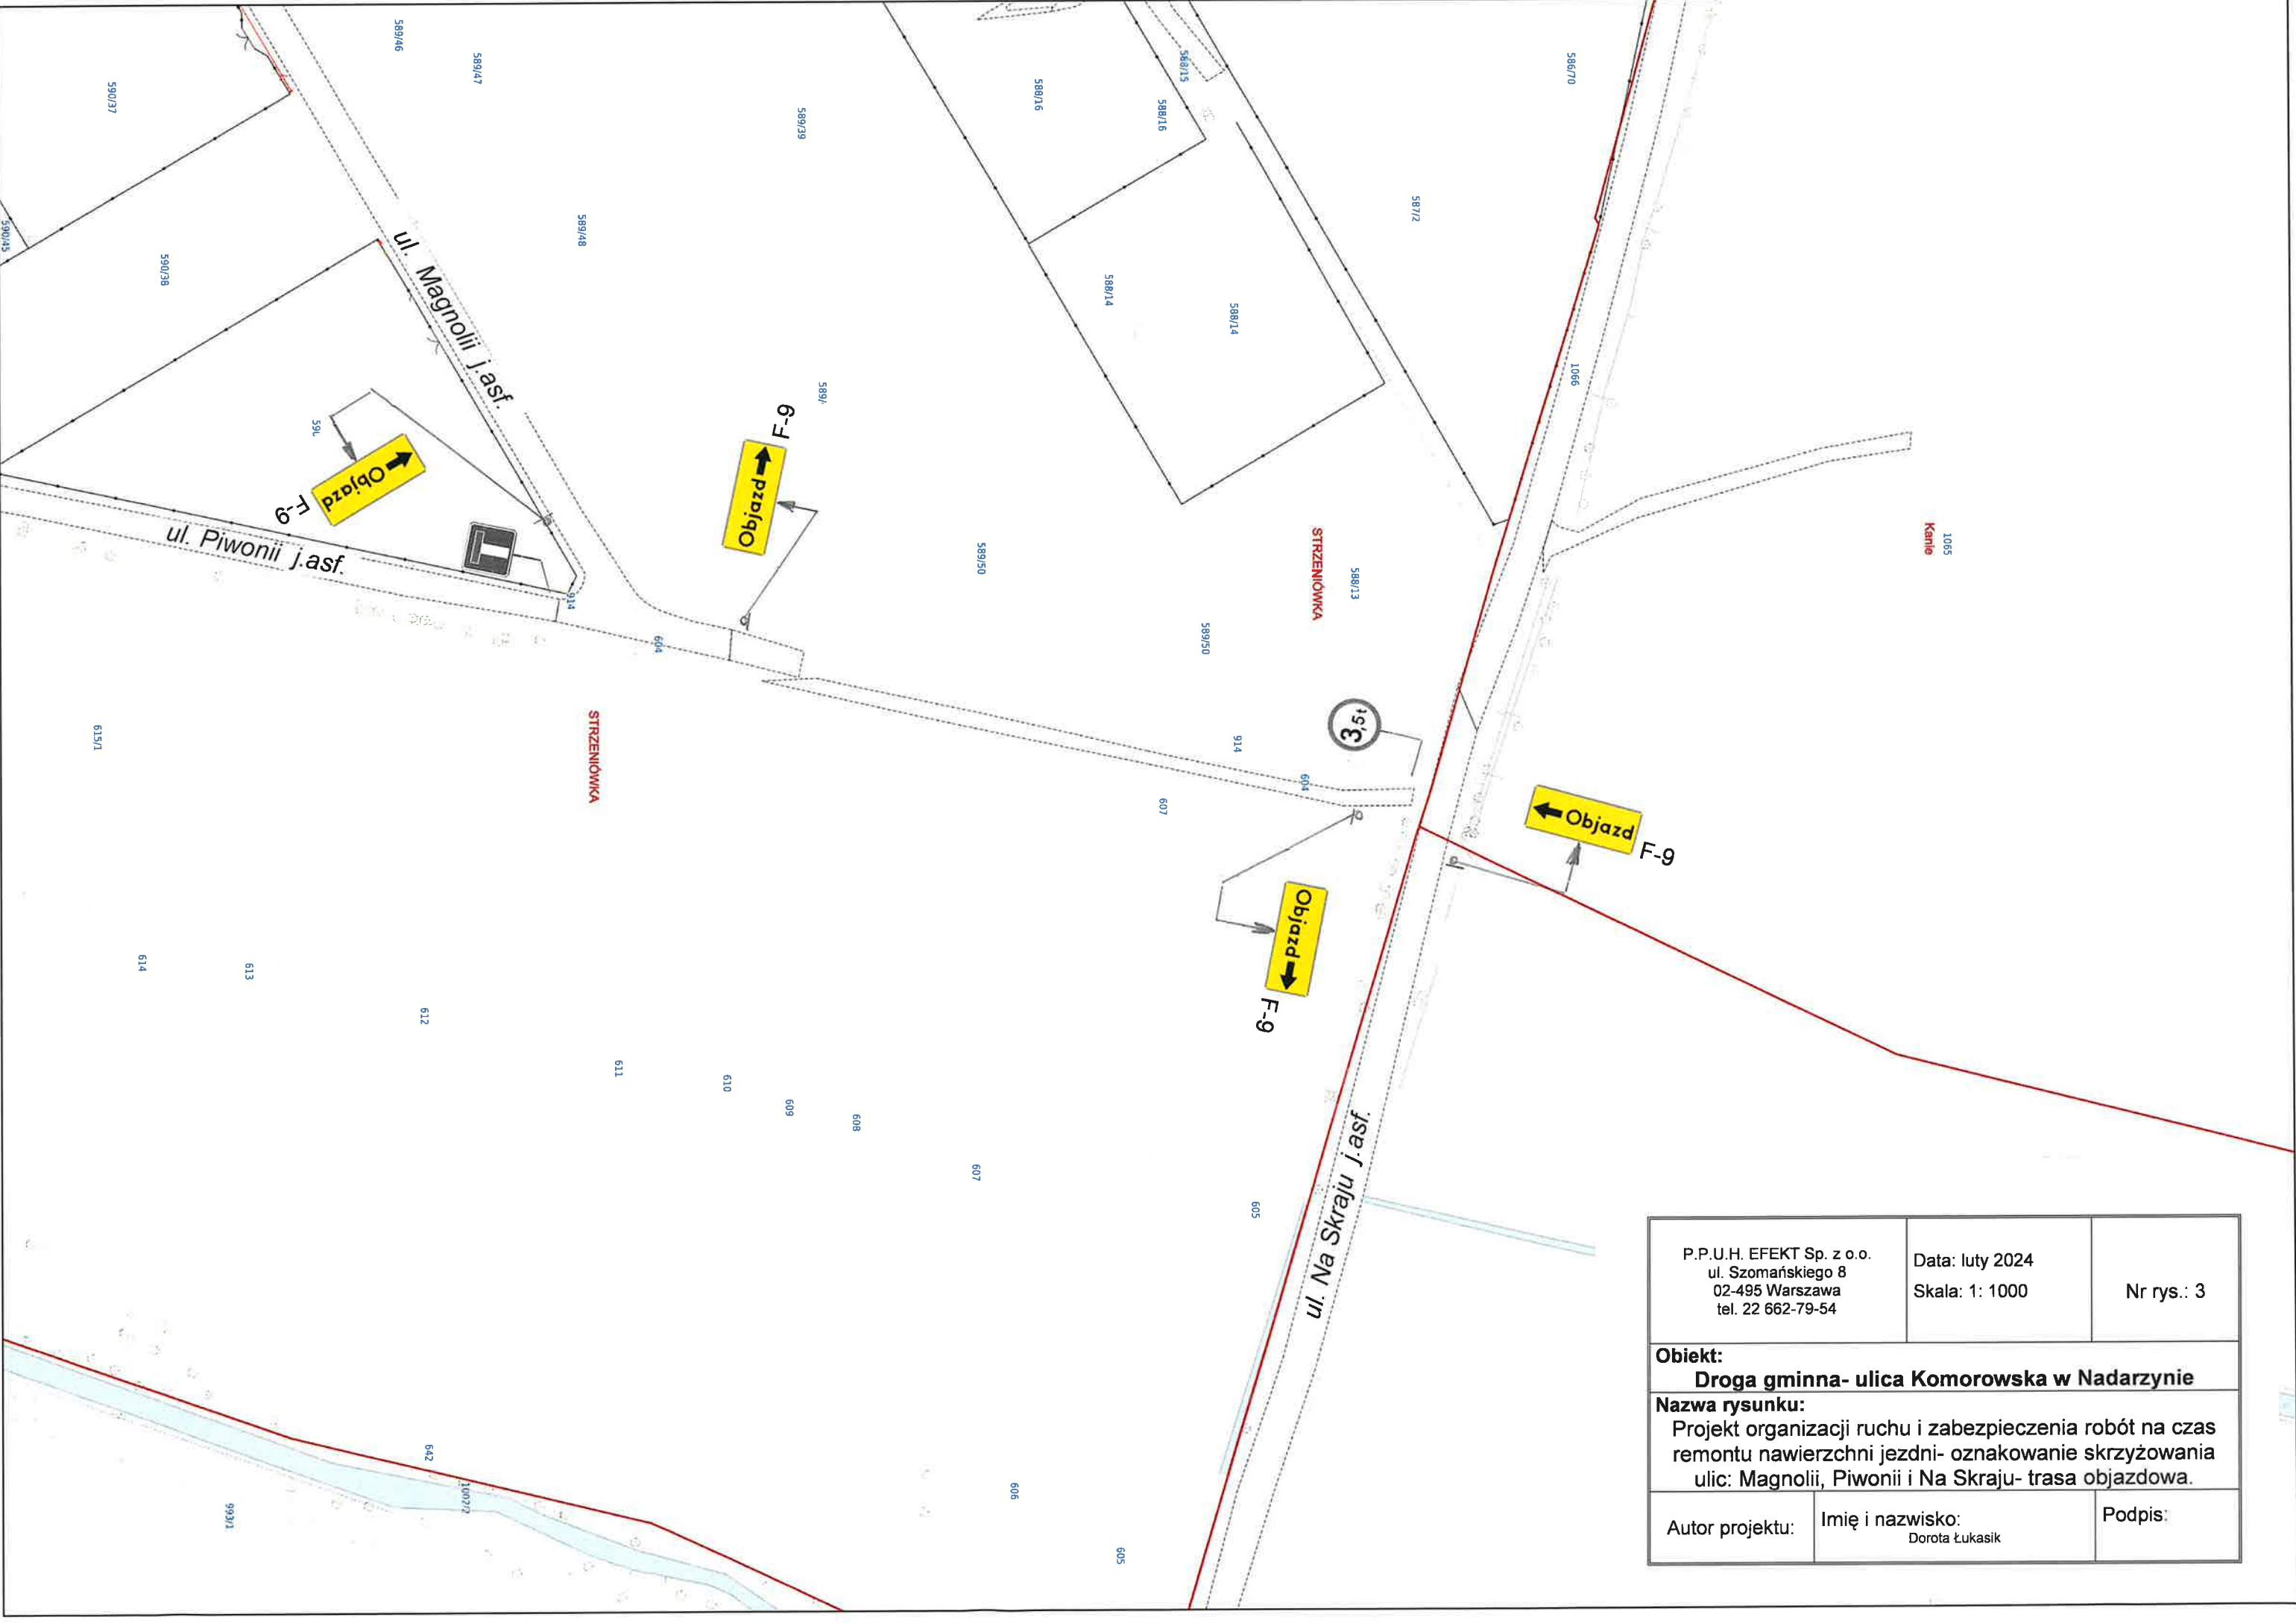


P.P.U.H. EFEKT Sp. z o.o. ul. Szomańskiego 8 02-495 Warszawa tel. 22 662-79-54		Data: luty 2024 Skala: 1: 1000	Nr rys.: 3
Obiekt: Droga gminna- ulica Komorowska w Nadarzynie			
Nazwa rysunku: Projekt organizacji ruchu i zabezpieczenia robót na czas remontu nawierzchni jezdni- oznakowanie skrzyżowania ulic: Magnolii, Piwonii i Na Skraju- trasa objazdowa.			
Autor projektu:	Imię i nazwisko: Dorota Łukasik		Podpis:

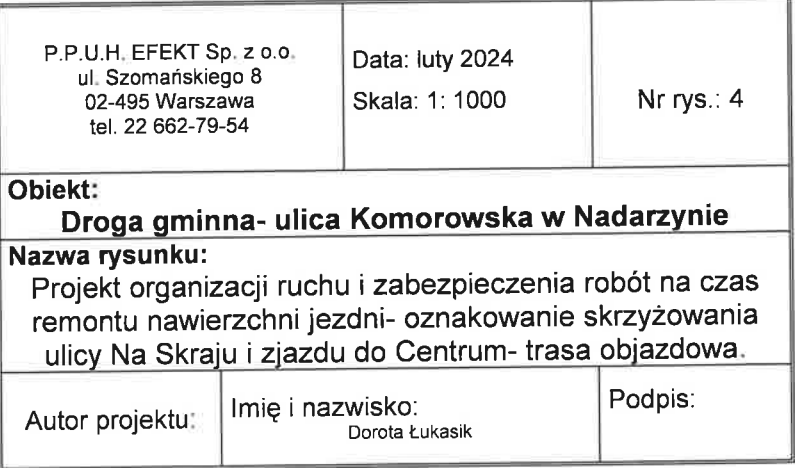


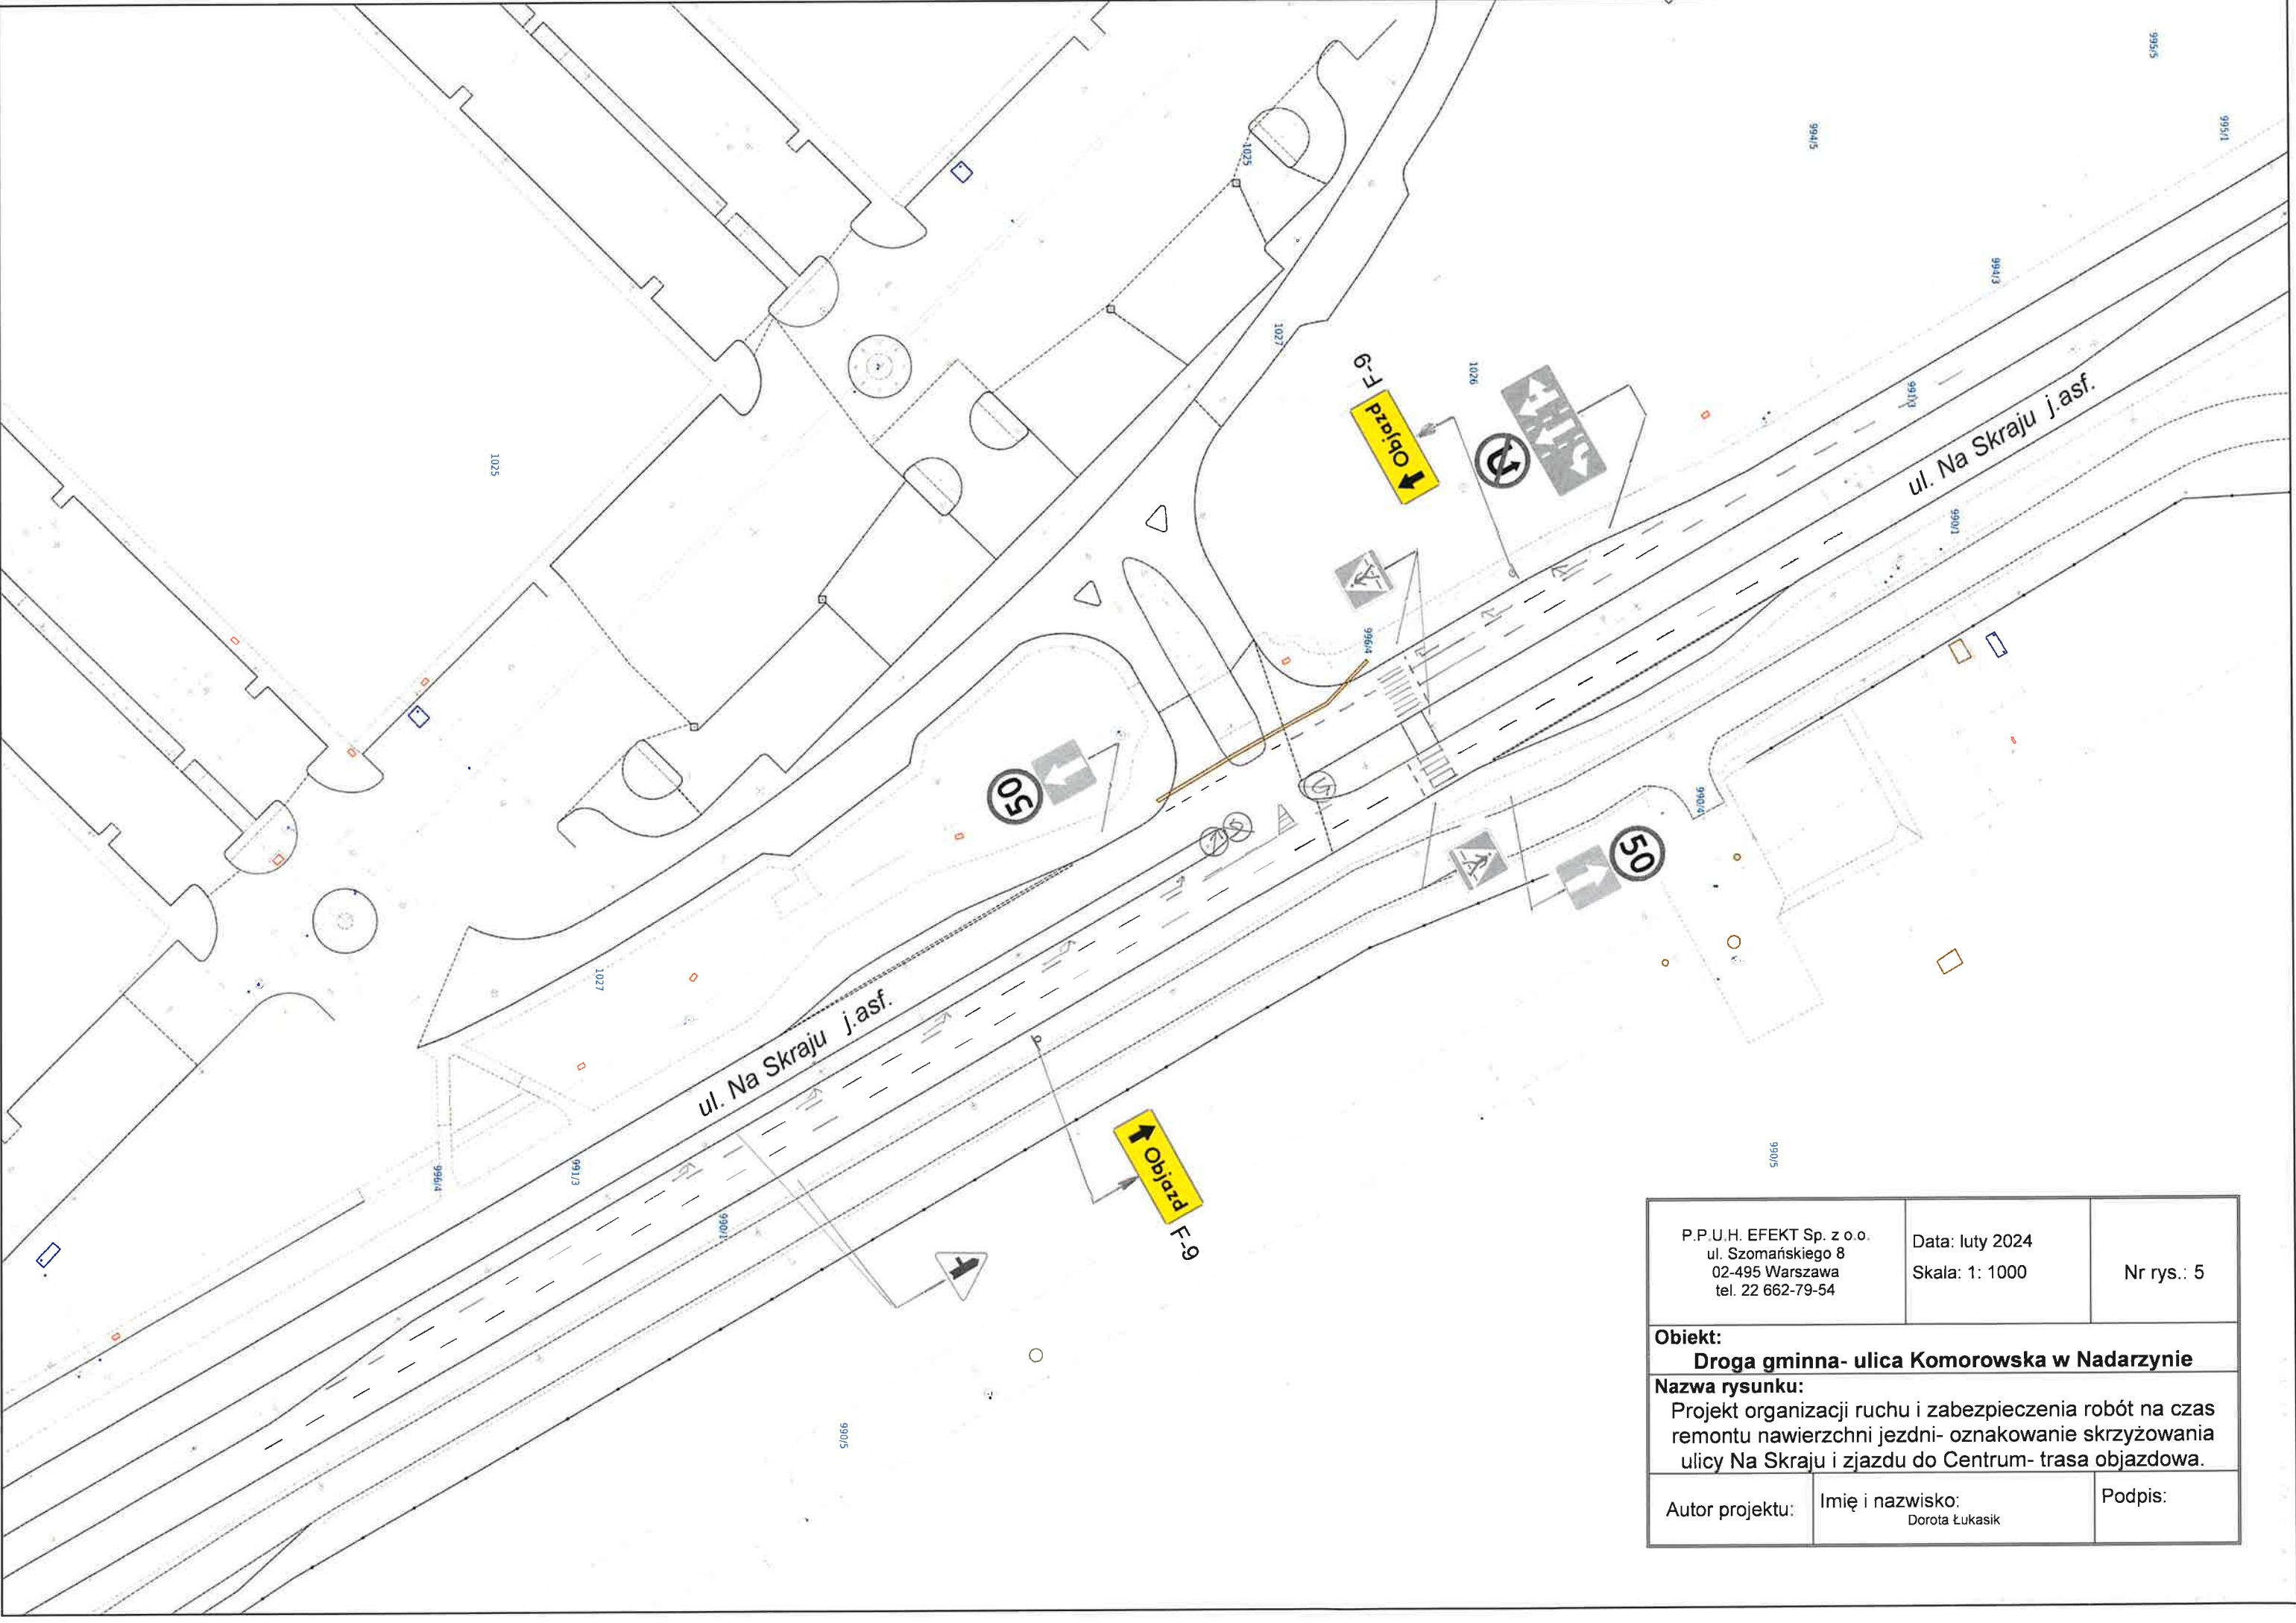

P.P.U.H. EFEKT Sp. z o.o. ul. Szomańskiego 8 02-495 Warszawa tel. 22 662-79-54		Data: luty 2024 Skala: 1: 1000	Nr rys.: 5
Obiekt: Droga gminna- ulica Komorowska w Nadarzynie			
Nazwa rysunku: Projekt organizacji ruchu i zabezpieczenia robót na czas remontu nawierzchni jezdni- oznakowanie skrzyżowania ulicy Na Skraju i zjazdu do Centrum- trasa objazdowa.			
Autor projektu:	Imię i nazwisko: Dorota Łukasik		Podpis:

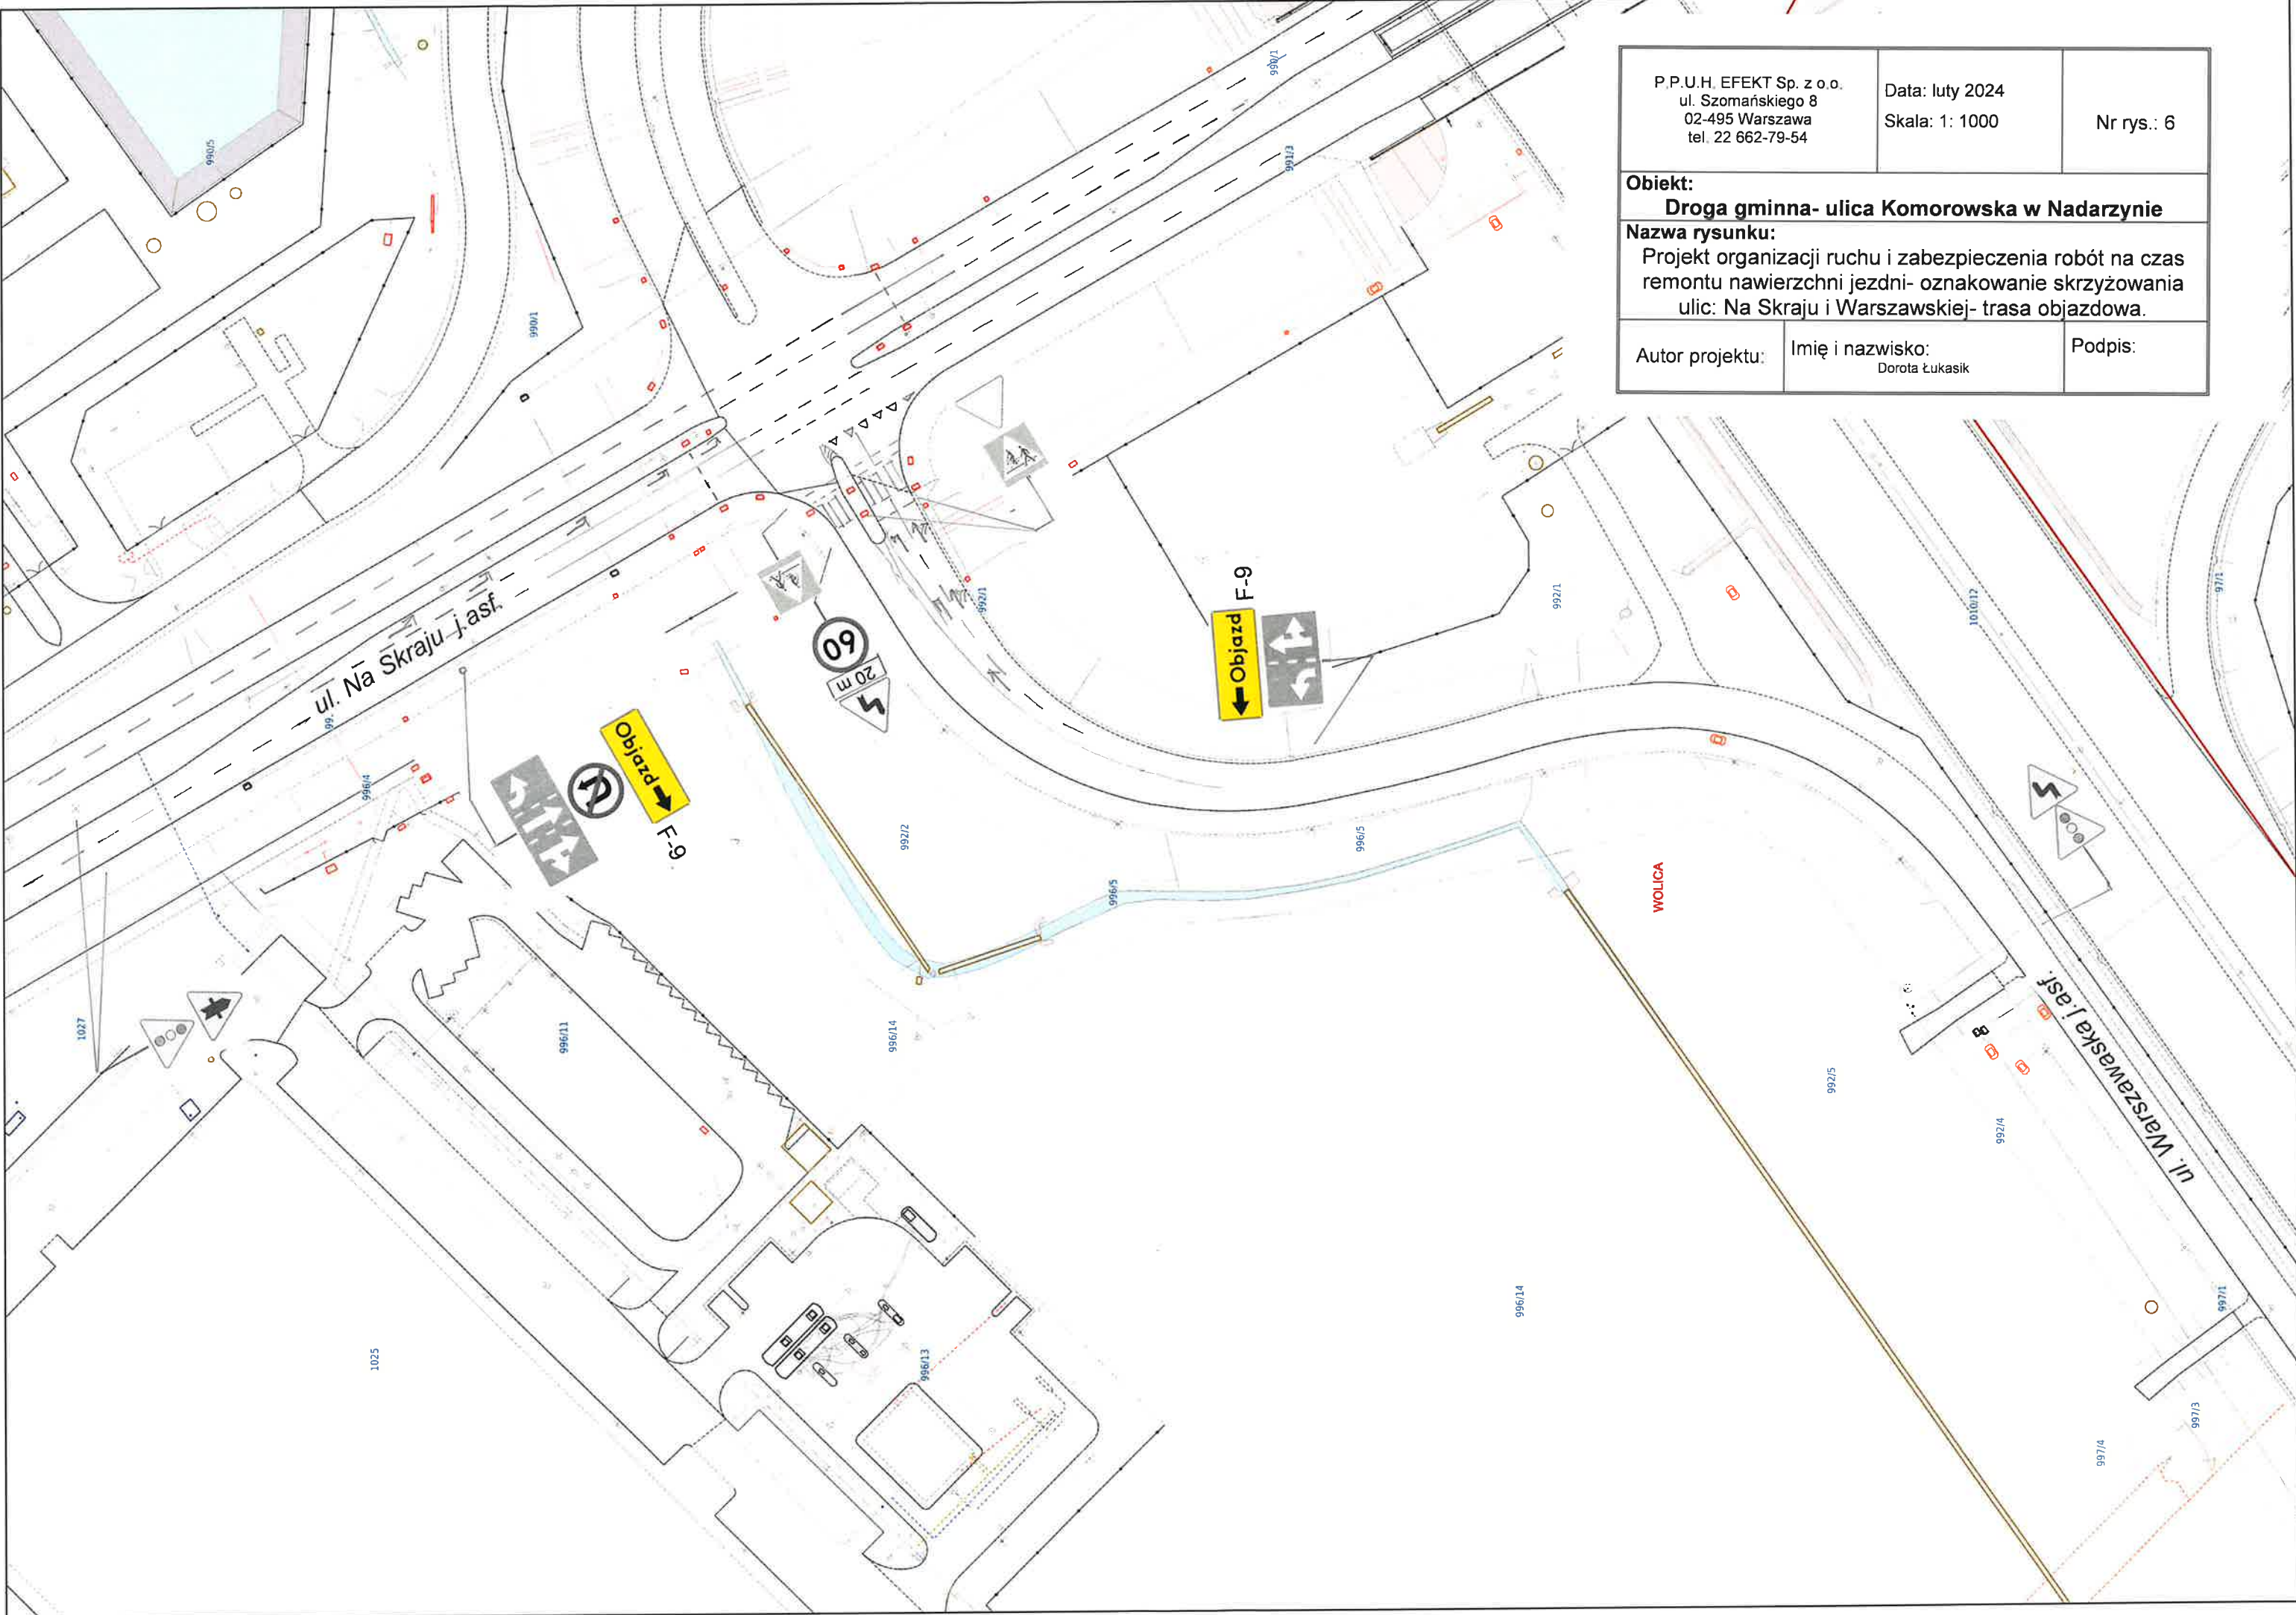

P.P.U.H. EFEKT Sp. z o.o. ul. Szomańskiego 8 02-495 Warszawa tel. 22 662-79-54		Data: luty 2024 Skala: 1: 1000	Nr rys.: 6
Obiekt: Droga gminna- ulica Komorowska w Nadarzynie			
Nazwa rysunku: Projekt organizacji ruchu i zabezpieczenia robót na czas remontu nawierzchni jezdni- oznakowanie skrzyżowania ulic: Na Skraju i Warszawskiej- trasa objazdowa.			
Autor projektu:	Imię i nazwisko: Dorota Łukasik		Podpis:

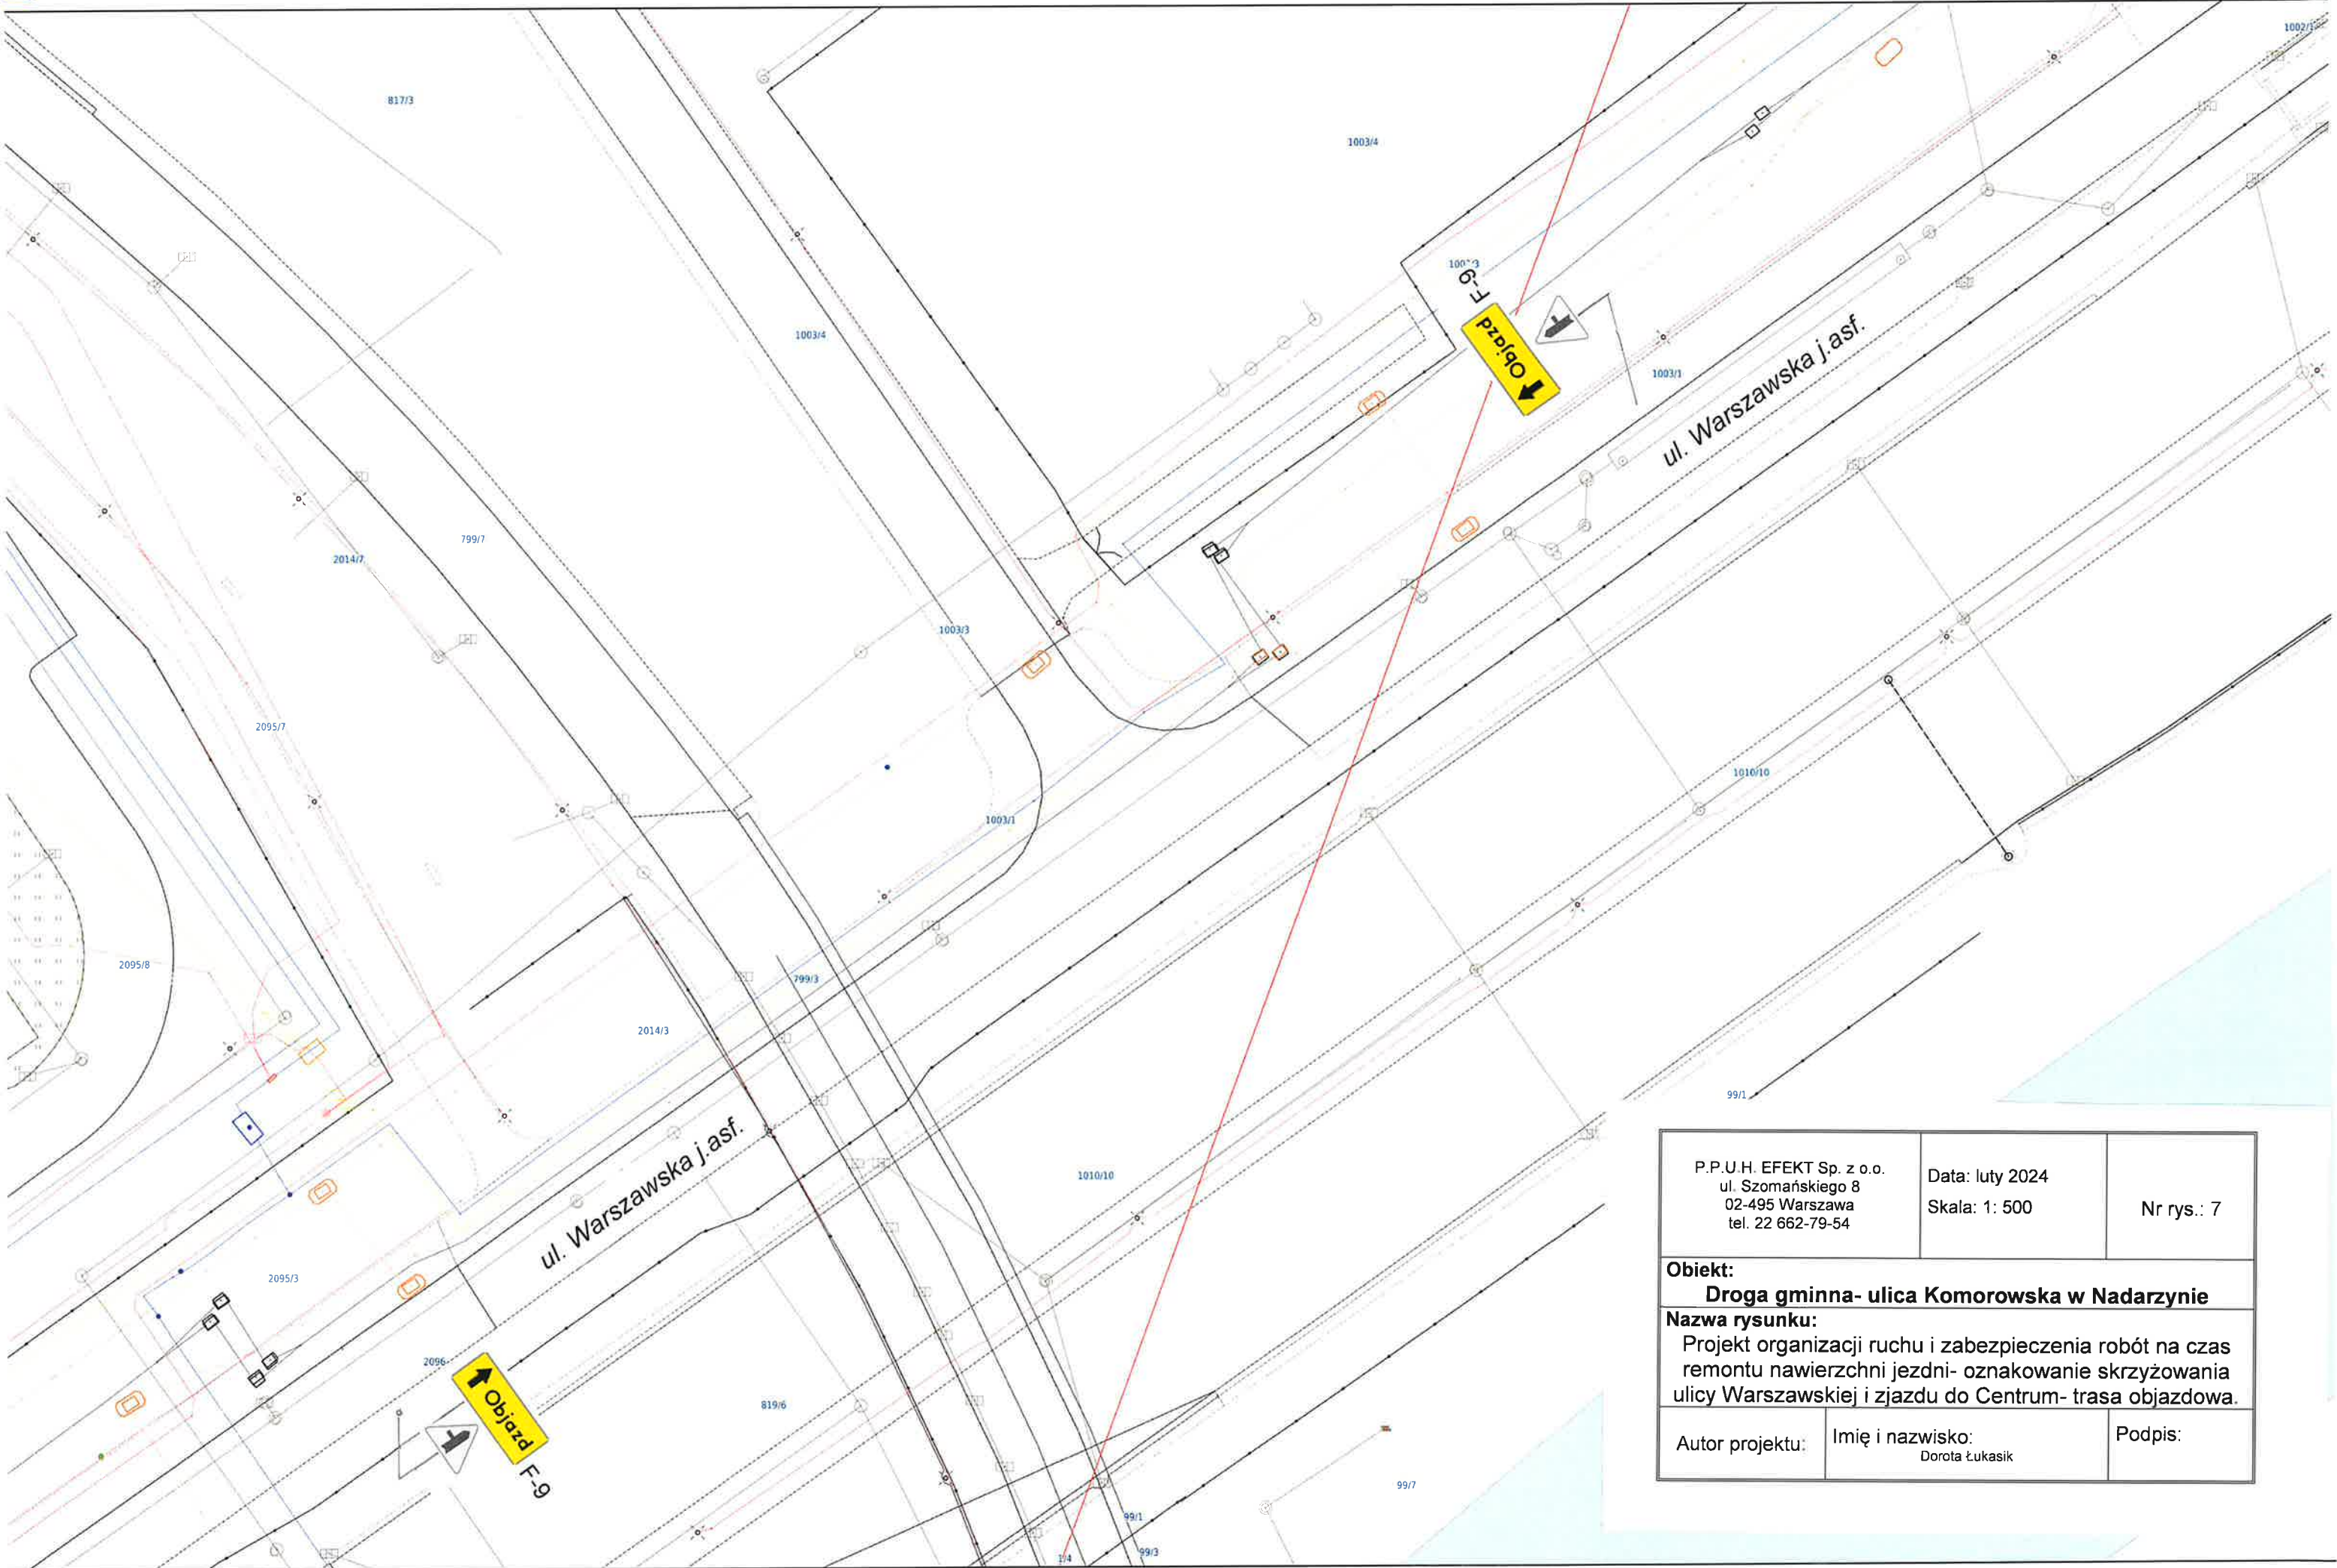

P.P.U.H. EFEKT Sp. z o.o. ul. Szomańskiego 8 02-495 Warszawa tel. 22 662-79-54		Data: luty 2024 Skala: 1: 500	Nr rys.: 7
Objekt: Droga gminna- ulica Komorowska w Nadarzynie			
Nazwa rysunku: Projekt organizacji ruchu i zabezpieczenia robót na czas remontu nawierzchni jezdni- oznakowanie skrzyżowania ulicy Warszawskiej i zjazdu do Centrum- trasa objazdowa.			
Autor projektu:	Imię i nazwisko: Dorota Łukasik		Podpis:

