


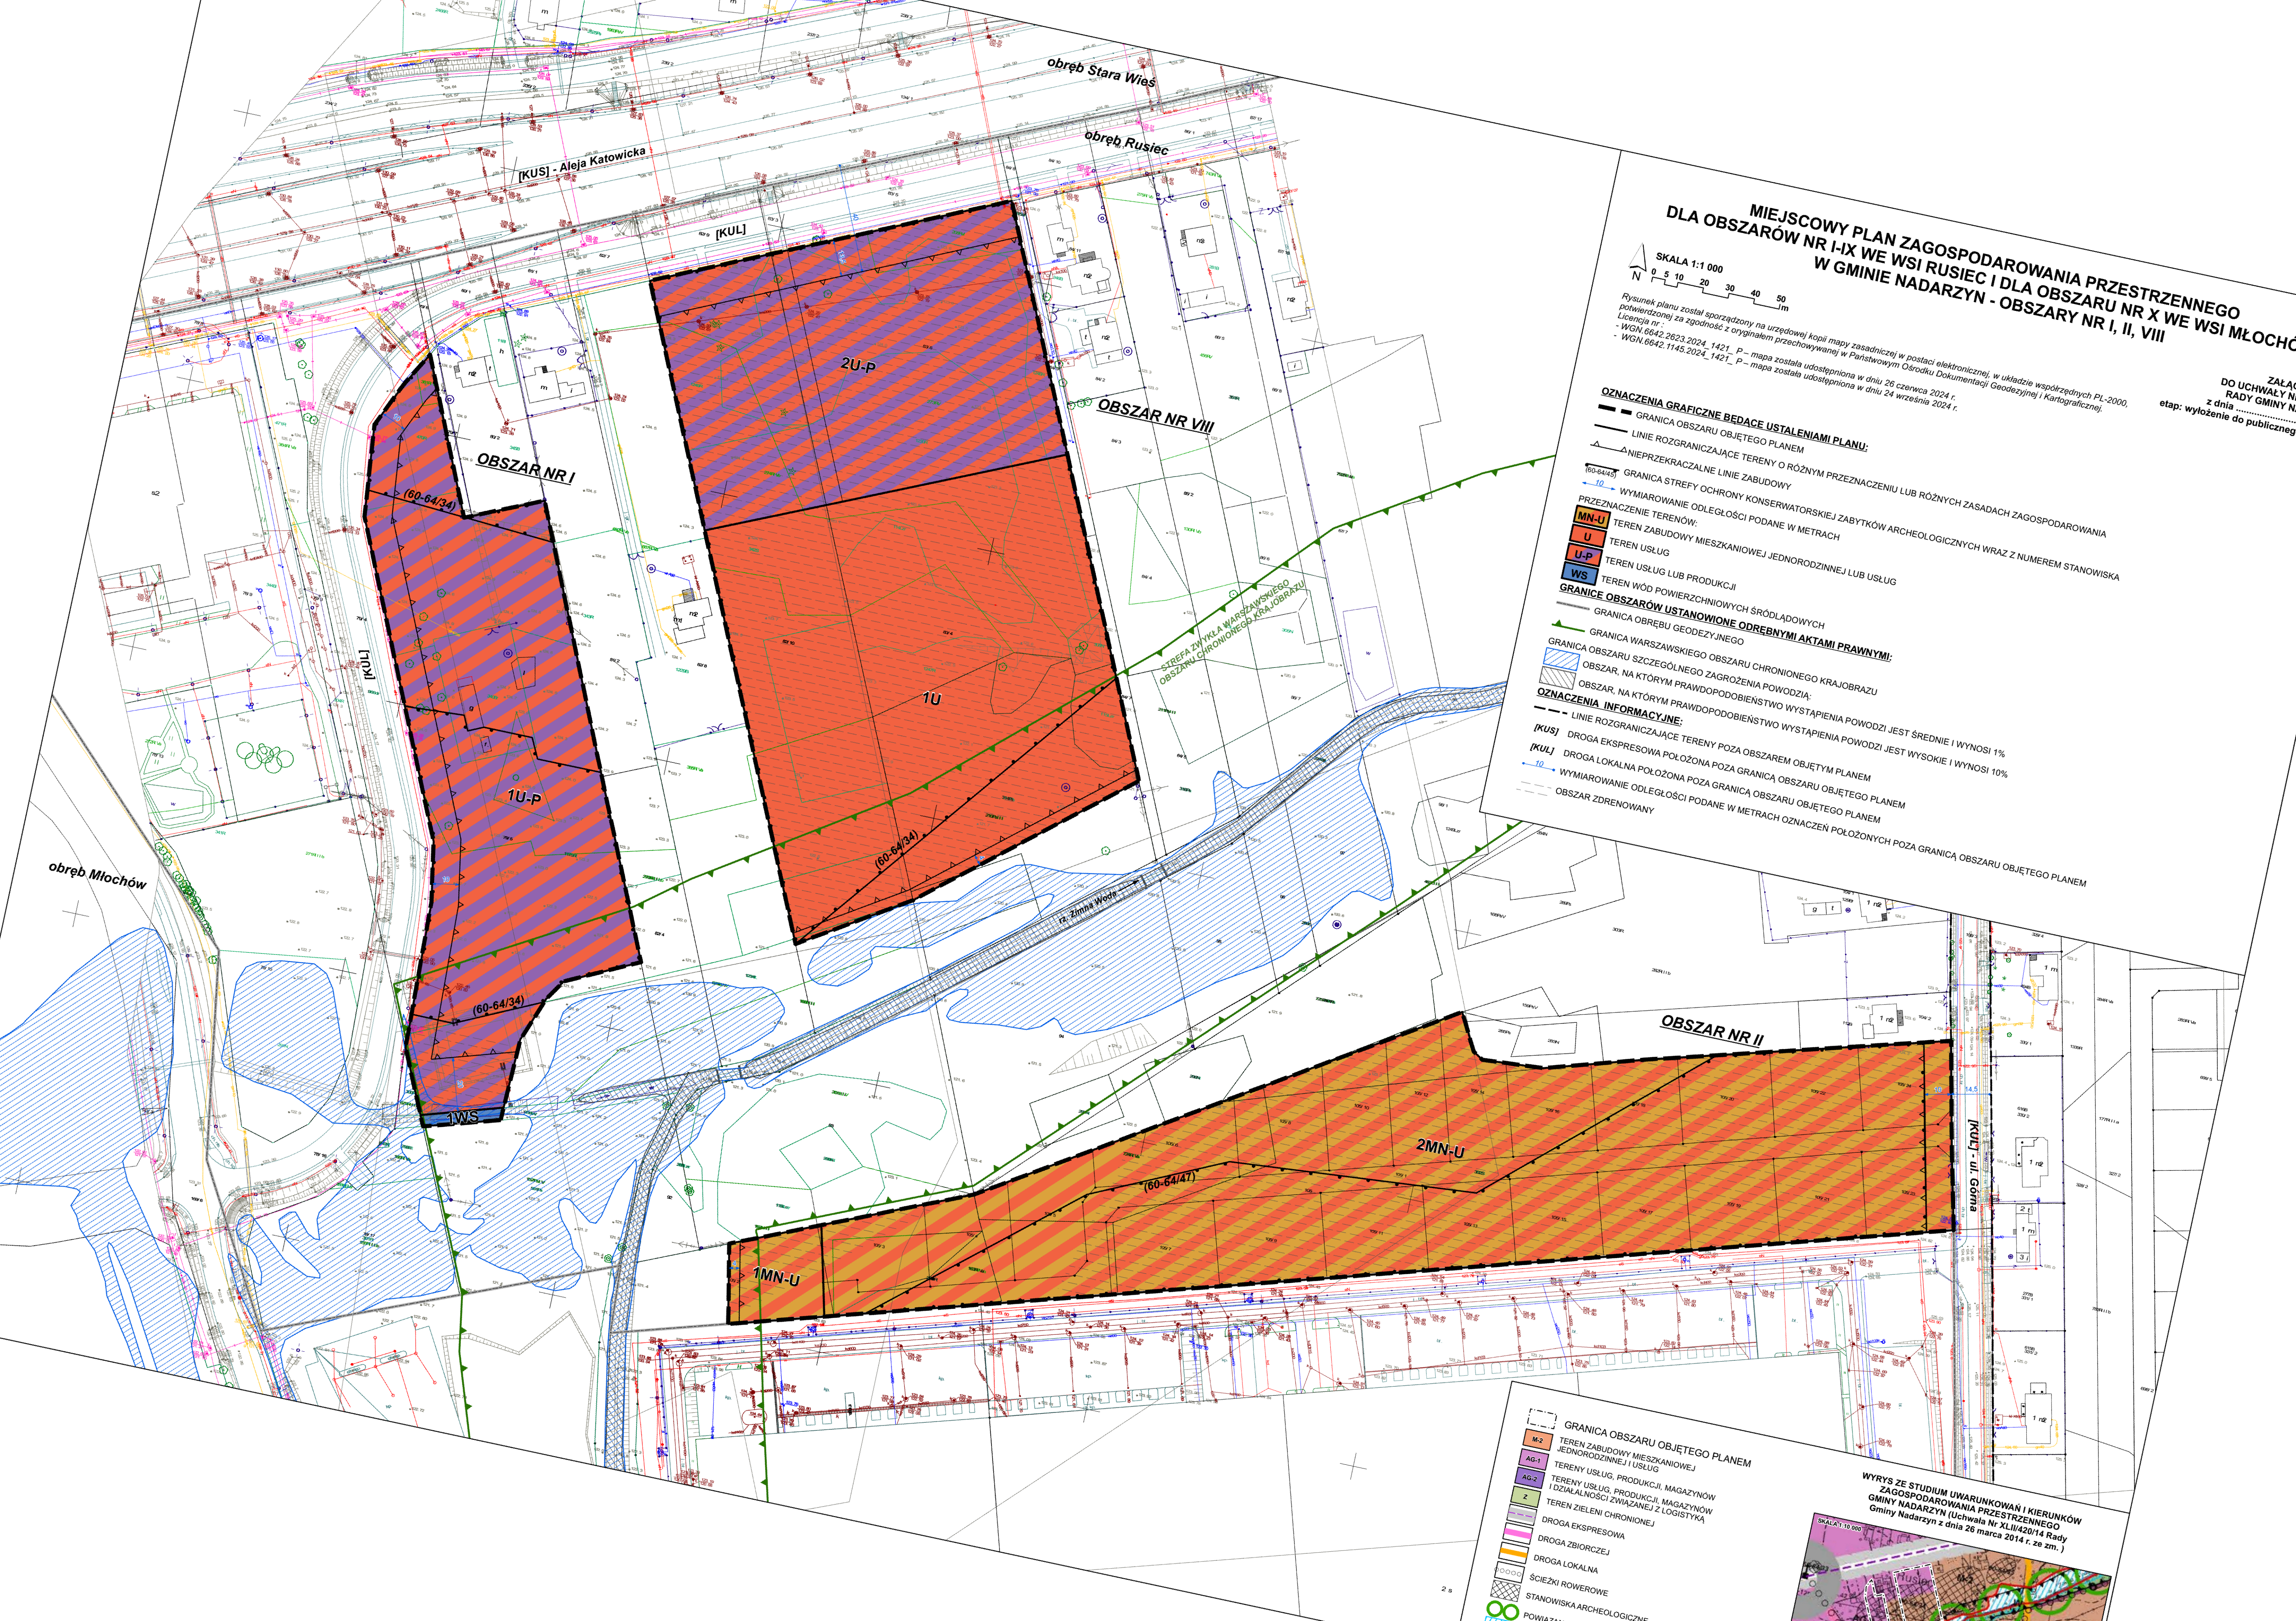

**MIEJSCOWY PLAN ZAGOSPODAROWANIA PRZESTRZENNEGO
DLA OBSZARÓW NR I-IX WE WSI RUSIEC I DLA OBSZARU NR X WE WSI MŁOCHÓW
W GMINIE NADARZYN - OBSZARY NR I, II, VIII**

SKALA 1:1 000
0 5 10 20 30 40 50 m

Rysunek planu został sporządzony na urzędowej kopii mapy zasadniczej w postaci elektronicznej, w układzie współrzędnych PL-2000, potwierdzonej za zgodność z oryginałem przechowywanej w Państwowym Ośrodku Dokumentacji Geodezyjnej i Kartograficznej.
Licencja nr:
- WGN 6642.2623.2024_1421_P - mapa została udostępniona w dniu 26 czerwca 2024 r.
- WGN 6642.1145.2024_1421_P - mapa została udostępniona w dniu 24 września 2024 r.

ZAŁĄCZNIK
DO UCHWAŁY NR ...
RADY GMINY NADARZYN
z dnia ...
etap: wyłożenie do publicznego

OZNACZENIA GRAFICZNE BĘDĄCE USTALENIAMI PLANU:

- GRANICA OBSZARU OBJĘTEGO PLANEM
- LINIE ROZGRANICZAJĄCE TERENY O RÓŻNYM PRZEZNACZENIU LUB RÓŻNYCH ZASADACH ZAGOSPODAROWANIA
- NIEPRZEKRACZALNE LINIE ZABUDOWY
- GRANICA STREFY OCHRONY KONSERWATORSKIEJ ZABYTKÓW ARCHEOLOGICZNYCH WRAZ Z NUMEREM STANOWISKA
- WYMIAROWANIE ODLEGŁOŚCI PODANE W METRACH
- PRZEZNACZENIE TERENÓW:
 - MN-U TEREN ZABUDOWY MIESZKANIOWEJ JEDNORODZINNEJ LUB USŁUG
 - U TEREN USŁUG
 - U-P TEREN USŁUG LUB PRODUKCJI
 - WS TEREN WÓD POWIERZCHNIOWYCH ŚRÓDLĄDOWYCH

GRANICE OBSZARÓW USTANOWIONE ODREBNYMI AKTAMI PRAWNYMI:

- GRANICA OBSZARU CHRONIONEGO KRAJOBRAZU
- GRANICA OBSZARU SZCZEGÓLNEGO ZAGROŻENIA POWODZI
- OBSZAR, NA KTÓRYM PRAWDOPODOBIEŃSTWO WYSTĄPIENIA POWODZI JEST ŚREDNIE I WYNOSI 1%
- OBSZAR, NA KTÓRYM PRAWDOPODOBIEŃSTWO WYSTĄPIENIA POWODZI JEST WYSOKIE I WYNOSI 10%

OZNACZENIA INFORMACYJNE:

- LINIE ROZGRANICZAJĄCE TERENY POZA OBSZAREM OBJĘTYM PLANEM
- [KUS] DROGA EKSPRESOWA POŁOŻONA POZA GRANICĄ OBSZARU OBJĘTEGO PLANEM
- [KUL] DROGA LOKALNA POŁOŻONA POZA GRANICĄ OBSZARU OBJĘTEGO PLANEM
- WYMIAROWANIE ODLEGŁOŚCI PODANE W METRACH OZNACZEN POŁOŻONYCH POZA GRANICĄ OBSZARU OBJĘTEGO PLANEM
- OBSZAR ZDRENOWANY

GRANICA OBSZARU OBJĘTEGO PLANEM

- M-2 TEREN ZABUDOWY MIESZKANIOWEJ JEDNORODZINNEJ I USŁUG
- AG-1 TERENY USŁUG, PRODUKCJI, MAGAZYNÓW I DZIAŁALNOŚCI ZWIĄZANEJ Z LOGISTYKĄ
- AG-2 TERENY USŁUG, PRODUKCJI, MAGAZYNÓW I DZIAŁALNOŚCI ZWIĄZANEJ Z LOGISTYKĄ
- Z TEREN ZIELENI CHRONIONEJ
- DROGA EKSPRESOWA
- DROGA ZBIORCZAJ
- DROGA LOKALNA
- SCIEŻKI ROWEROWE
- STANOWISKA ARCHEOLOGICZNE
- POWIĄZANIA

WYRYS ZE STUDIUM UWARUNKOWAŃ I KIERUNKÓW
ZAGOSPODAROWANIA PRZESTRZENNEGO
GMINY NADARZYN (uchwała Nr XLIII/420/14 Rady
Gminy Nadarzyn z dnia 26 marca 2014 r. ze zm.)